

VISIT...

LANZAROTE
Caliente.COM

ТИПОВЫЕ КОНСТРУКЦИИ, ИЗДЕЛИЯ И УЗЛЫ ЗДАНИЙ И СООРУЖЕНИЙ

СЕРИЯ 1.050.1—3


СБОРНЫЕ ЖЕЛЕЗОБЕТОННЫЕ МАРШИ, ПЛОЩАДКИ И ПРОСТУПИ
ДЛЯ МНОГОЭТАЖНЫХ ОБЩЕСТВЕННЫХ, АДМИНИСТРАТИВНЫХ И
БЫТОВЫХ ЗДАНИЙ И ПРОИЗВОДСТВЕННЫХ ЗДАНИЙ,
ПРОМЫШЛЕННЫХ ПРЕДПРИЯТИЙ

ВЫПУСК 2

ОГРАЖДЕНИЯ ЛЕСТНИЦ. РАБОЧИЕ ЧЕРТЕЖИ

1976-02

Цена: 6-23

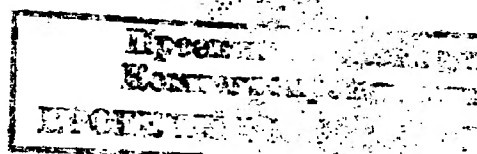

ТИПОВЫЕ КОНСТРУКЦИИ, ИЗДЕЛИЯ И УЗЛЫ ЗДАНИЙ И СООРУЖЕНИЙ

СЕРИЯ 1.050.1-3

СБОРНЫЕ ЖЕЛЕЗОБЕТОННЫЕ МАРШИ, ПЛОЩАДКИ И ПРОСТУПЫ
ДЛЯ МНОГОЭТАЖНЫХ ОБЩЕСТВЕННЫХ, АДМИНИСТРАТИВНЫХ И
БЫТОВЫХ ЗДАНИЙ И ПРОИЗВОДСТВЕННЫХ ЗДАНИЙ,
ПРОМЫШЛЕННЫХ ПРЕДПРИЯТИЙ

ВЫПУСК 2

ОГРАЖДЕНИЯ ЛЕСТНИЦ. РАБОЧИЕ ЧЕРТЕЖИ

РАЗРАБОТАНЫ ТБМЗНИИЭП

ДИРЕКТОР ИНСТИТУТА

ГЛ. КОНСТР. ИНСТ.

НАЧАЛЬНИК ОТДЕЛА

ГЛ. ИНЖ. ПРОЕКТА

ПРИ УЧАСТИИ НИИЖБ ГОССТРОЯ СССР

Н. А. ЭДИШЕРАШВИЛИ

А. Г. ЧИКОБАВА

Г. В. ТУРМАНИДЗЕ

Н. А. КАПАНАДЗЕ

УТВЕРЖДЕНЫ ГОСКОМАРХИТЕКТУРЫ

ПРИКАЗ ОТ 29.03.1991 г. № 43

ВВЕДЕНЫ В ДЕЙСТВИЕ С 01.07.1991 г.

ТБМЗНИИЭП, ПРИКАЗ № 41 ОТ 03.04.1991 г.

1.050.1-3 В.2

ИЗДАНИЕ ПОДП. И ДАТА ВЗАМ.ИЗМ.Н

Обозначение	Наименование	Стр.
I.150.1-3 2	Содержание	2
ТТ	Технические требования	3
НИ	Номенклатура изделий	4
I	Ограждение ОМ 14-1; ОМ 15-1; ОМ 18-1	6
2	Ограждение ОМ 14-2; ОМ 15-2; ОМ 18-2	7
3	Ограждение ОМ 14-3; ОМ 15-3; ОМ 18-3	8
4	Ограждение ОМ 17-1...ОМ 17-3	9
5	Ограждение ОМ 11-1...ОМ 11-3	10
6	Ограждение ОМ 17-4...ОМ 17-6	11
7	Ограждение ОМ 11-4...ОМ 11-6	13
8	Ограждение ОМВ 14-1...ОМВ 14-3	15
9	Ограждение ОМВ 18-1...ОМВ 18-3	16
10	Ограждение ОМВ 17-1...ОМВ 17-3	17
11	Ограждение ОМН 14-1...ОМН 14-3	18
12	Ограждение ОМН 17-1...ОМН 17-3	19
13	Ограждение ОМН 18-1...ОМН 18-3	20
14	Ограждение ОМН 18-1к...ОМН 18-9к	21
15	Ограждение ОМВ 14-4...ОМВ 14-6	22
16	Ограждение ОМВ 17-4...ОМВ 17-6	23
17	Ограждение ОМН 17-4...ОМН 17-6	24
18	Ограждение ОП 12-1...ОП 12-3	25
19	Ограждение ОП 12-4...ОП 12-6	26
20	Ограждение ОК 26-4...ОК 26-6	27
21	Ограждение ОМД1:ОМД2	28
22	Стойка 1; Стойка 2	28
23	Связь 1...Связь 4	29

Обозначение	Наименование	Стр.
I.150.1-3 2	Каркас 1; Каркас 3	29
	Каркас 2	30
	Каркас 4; Каркас 6	30
	Каркас 5; каркас 7	31
	Каркас 8; каркас 9	31
	Каркас 10	32
	Каркас 11; каркас 12	32
	Каркас 13...каркас 15	33
	Каркас 16...каркас 18	33
	Каркас 19; каркас 20	34
	Каркас 21	34
	Кронштейн	35
	Вставка 1...вставка 5	35
	Узел 1-17; 2н; 17н	36
РС	Ведомость расхода стали на изделия	37

РАЗРАБ	НОКЕЛ	21.91
ПРОВЕР	КАПАНАЗ	21.91
ГИП	БЕСКИРАДЗЕ	21.91
И. КОМТ	БЕСКИРАДЗЕ	21.91

1.050.1-3 2

СОДЕРЖАНИЕ

Стр.	Лист	Листов
Р		
ТбилизНИИЭП		

1. ОБЩАЯ ЧАСТЬ

1.1. Серия 1.050.1-3, выпуск 2 содержит рабочие чертежи металлических ограждений лестничных маршей высотой 1,4; 1,5; 1,65 и 1,8 м и верхних лестничных площадок, разработанных в серии 1.050.1-3, выд. 1 "Лестничные марши, площадки и проступи. Рабочие чертежи". Выпуск 2 содержит также ограждение проема лестничной клетки и специальные ограждения лестниц для детских яслей-садов с высотой марша 1,65 м. Серия разработана взамен серии 1.050.1-2 выпуск 2.

1.2. Ограждения лестниц разработаны в соответствии с требованиями СНиП II-23-81* "Стальные конструкции. Нормы проектирования", СНиП 2.08.02-89* "Общественные здания и сооружения. Нормы проектирования. Общая часть", СНиП 2.01.07-85 "Нагрузки и воздействия. Нормы проектирования".

2. ТЕХНИЧЕСКАЯ ХАРАКТЕРИСТИКА ИЗДЕЛИЙ

2.1. Ограждения лестниц разработаны решетчатого типа в трех вариантах архитектурного исполнения.

2.2. Каркасы и решетчатые заполнения ограждений должны изготавливаться из стали марки ВСтЗпс6-I по ГОСТ 380-71*.

Стальные элементы для каркасов ограждений необходимо изготавливать из сортового проката по ГОСТ 2591-88*, ГОСТ 2590-88*, ГОСТ 10704-76* и ГОСТ 103-76*.

2.3. Поручни для ограждений применять поливинилхлоридные типа П по ГОСТ 19111-77.

2.4. Горизонтальные нагрузки на поручни приняты 0,3 кН/м (30 кгс/м) и 0,8 кН/м (80 кгс/м) в соответствии с СНиП 2.01.07.85.

3. ИЗГОТОВЛЕНИЕ И МОНТАЖ ЛЕСТНИЦ

3.1. Ограждения лестниц крепятся стойками к закладным изделиям маршей и площадок.

3.2. Соединения всех элементов ограждений выполнять на сварке по ГОСТ 5264-80*.

3.3. Соединение ограждения лестничного марша с ограждением верхней и нижней площадок марша выполняются на сварке.

3.4. Торцы ограждений нисходящего и восходящего маршей соединяются между собой с помощью металлических планок на сварке.

3.5. Изготовление, приемку, маркировку, хранение и транспортирование ограждений выполнять в соответствии с требованиями ГОСТ 25772-83.

1.050.1-3 В.2

ИЗДАНИЕ ПОДП. И ДАТА

РАЗРАБ.	БЫСКОВАЯ	22	01.91	1.050.1-3 2 ТТ		
ПРОВЕР.	КАПАНОВ	22	01.91			
ГИП	БЫСКОВАЯ	22	01.91			
				ТЕХНИЧЕСКИЕ ТРЕБОВАНИЯ		
				Страница	Лист	Листов
				Р		1
				ТблЗНИИЭП		
				ФОРМАТ А3		

1.050.1-3-В.2

Внес. № подл. Подпись и дата

МАРКА ИЗДЕЛИЯ	Эскиз	МАССА ИЗДЕЛИЯ, КГ
ОМ 14-1		36.6
ОМ 14-2		37.9
ОМ 14-3		37.7
ОМ 15-1		36.7
ОМ 15-2		38.0
ОМ 15-3		37.8
ОМ 17-1		38.2
ОМ 17-2		39.7
ОМ 17-3		39.4
ОМ 18-1		43.9
ОМ 18-2		45.5
ОМ 18-3		45.3
ОМ 11-1		23.7
ОМ 11-2		24.6
ОМ 11-3		24.4

МАРКА ИЗДЕЛИЯ	Эскиз	МАССА ИЗДЕЛИЯ, КГ
ОМ 17-4		53.0
ОМ 17-5		55.9
ОМ 17-6		74.5
ОМ 11-4		31.5
ОМ 11-5		33.3
ОМ 11-6		44.1
ОМВ 14-1		21.1
ОМВ 14-2		21.7
ОМВ 14-3		21.6
ОМВ 17-1		15.8
ОМВ 17-2		16.2
ОМВ 17-3		16.2
ОМВ 18-1		15.4
ОМВ 18-2		15.9
ОМВ 18-3		15.8

РАЗРАБ.	ЧОКЕЛЬ	10.90
ПРОВЕР.	БАРЕКХАНОВ	10.90
ГИП	БУСКИВАЛЗЕ	10.90
И КОНТ.	БУСКИВАЛЗЕ	10.90

1.150.1-3 2 ЧИ







НОМЕНКЛАТУРА
ИЗДЕЛИЙ






Стадия Лист Листов
Р 1 2
ТбилЗНИИЭП

Копировал

Формат А3

1.050.1-3 В.2

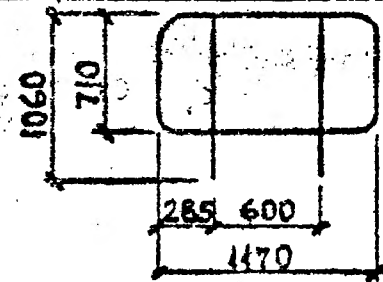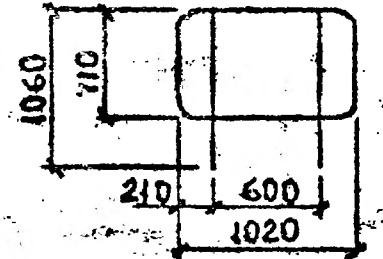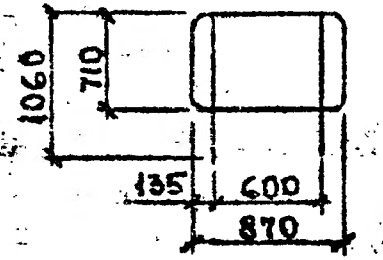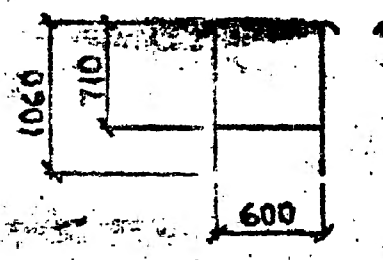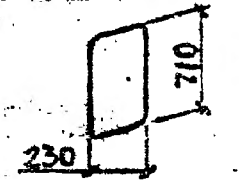
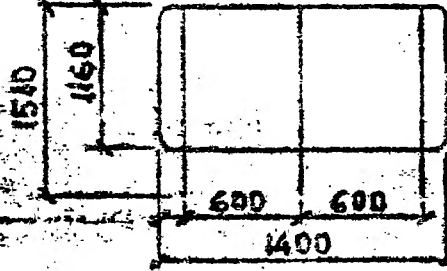
МАРКА ИЗДЕЛИЯ	ЭСКИЗ	МАССА ИЗДЕЛИЯ, КГ
ОМН 14-1		15,5
ОМН 14-2		16,0
ОМН 14-3		16,0
ОМН 17-1		15,2
ОМН 17-2		15,7
ОМН 17-3		15,6
ОМН 18-1		14,2
ОМН 18-2		14,5
ОМН 18-3		14,5
ОМН 18-1К		11,2
ОМН 18-2К		11,5
ОМН 18-3К		11,5
ОМД - 1		2,6
ОМД - 2		2,7
ОМВ 14-4		25,5
ОМВ 14-5		26,9
ОМВ 14-6		35,9

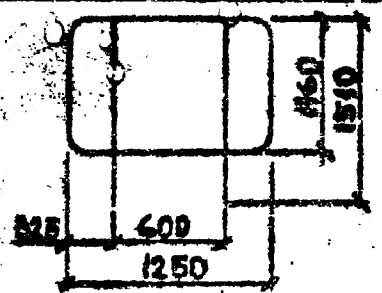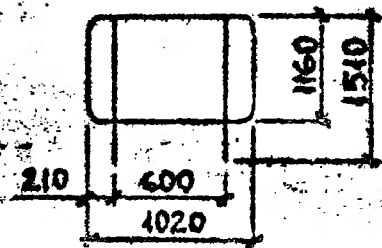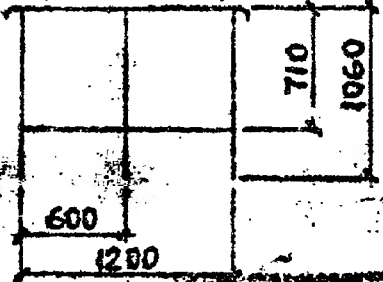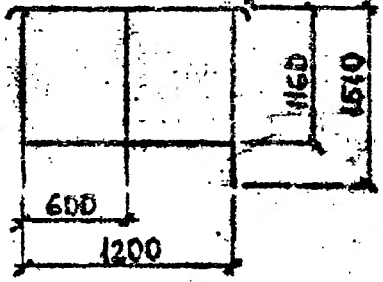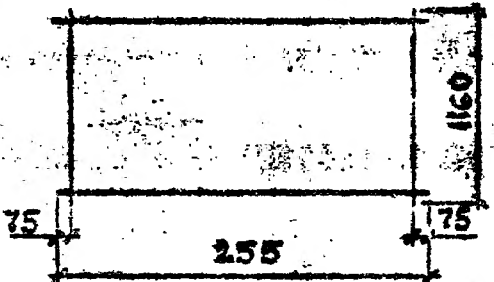МАРКА ИЗДЕЛИЯ	ЭСКИЗ	МАССА ИЗДЕЛИЯ, КГ
ОМВ 17-4		19,2
ОМВ 17-5		20,4
ОМВ 17-6		28,0
ОМН 17-4		18,1
ОМН 17-5		19,1
ОМН 17-6		25,5
ОП 12-1		18,3
ОП 12-2		18,9
ОП 12-3		18,8
ОП 12-4		23,7
ОП 12-5		24,9
ОП 12-6		32,6
ОК 26-4		15,3
ОК 26-5		17,7
ОК 26-6		33,1

Масштаб: 1:1
Подпись и дата: _____

1.050.1-3 В.2

СВЯЗЬ ПОДЛ. ПОДП. И ДАТА ВЗАИМОВ.

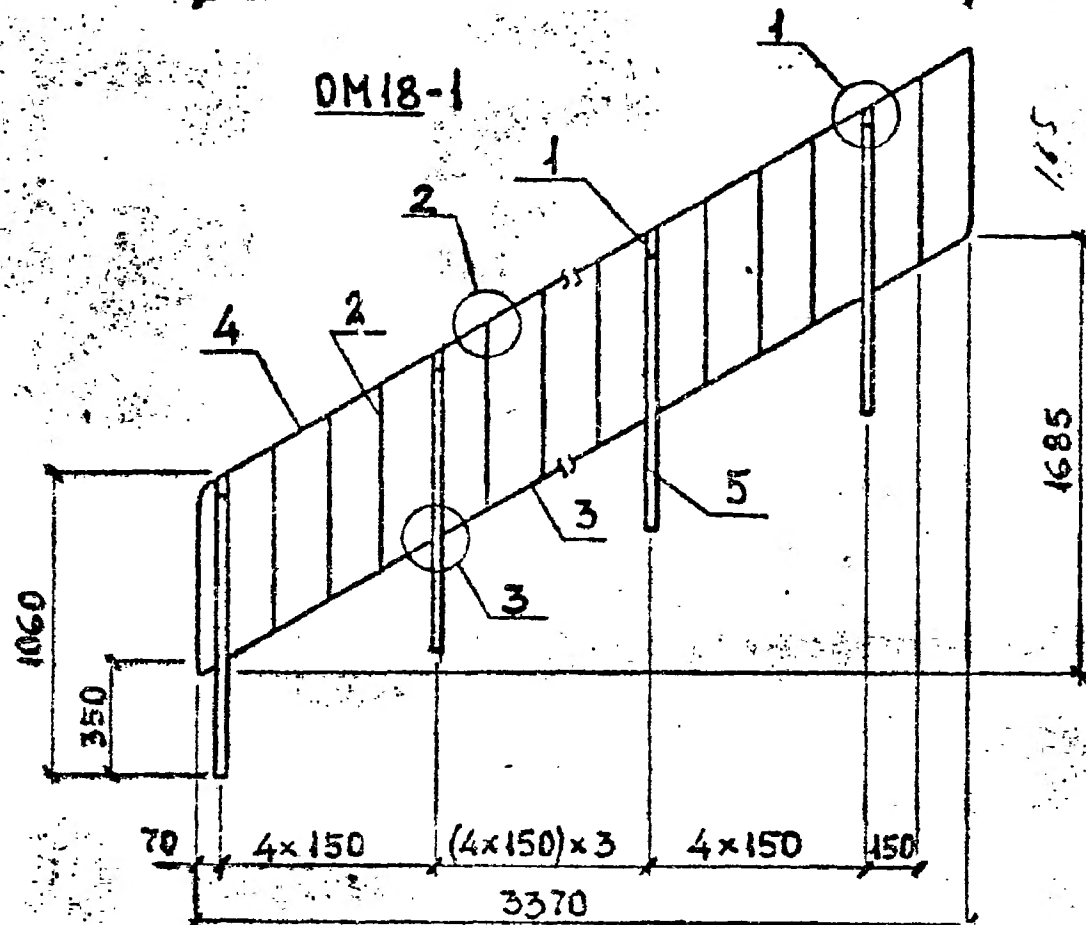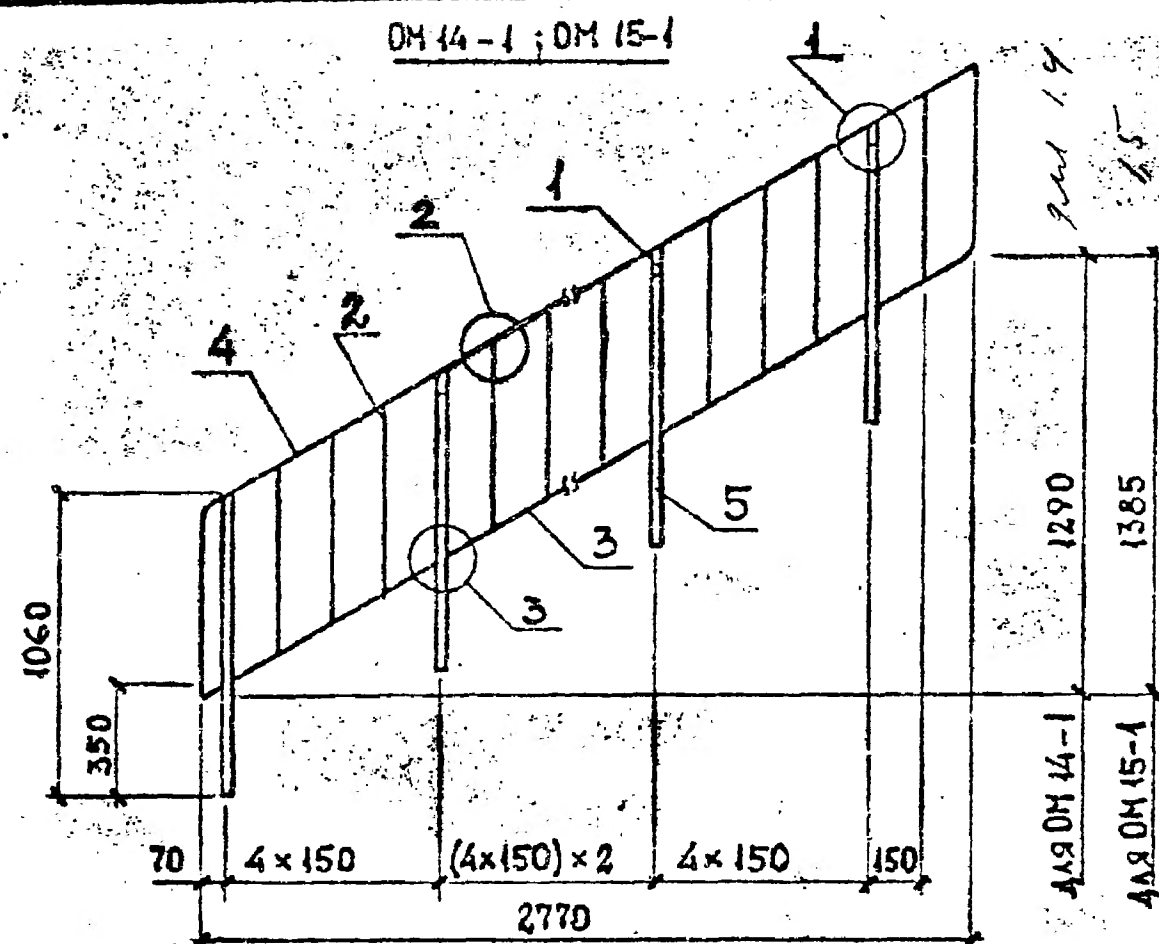

МАРКА ОГРАЖДЕНИЯ	Поз	НАИМЕНОВАНИЕ	КОЛ	ОБОЗНАЧЕНИЕ ДОКУМЕНТА
DM 14-1	1	Стойка 1	5	1050.1-3 2 22
	2	Связь 1	13	23
	3	Связь 3	4	23
	4	Каркас 2	1	25
	5	Полоса 620x30; L=1005мм, 473м	5	Б.4
	Масса ограждения, кг		36.6	
DM 15-1	Поз. 1; 2; 5 по DM 14-1			
	3	Связь 4	4	1050.1-3 2 23
	4	Каркас 1	1	24
	Масса ограждения, кг		36.7	
DM 18-1	1	Стойка 1	6	1050.1-3 2 22
	2	Связь 1	16	23
	3	Связь 4	5	23
	4	Каркас 3	1	24
	5	Полоса 620x30; L=1005мм, 473м	6	Б.4
	Масса ограждения, кг		43.9	



Полоса-по ГОСТ 103-76, марка стали ВСт3пс6-1ТУ 14-1-3023-80

Узлы см. 1.050.1-3 2 37

РАЗРАБ.	СЧИНАВА	11.90	1.050.1-3 2 1		
ПРОВЕР.	ИСКЕЛЬ	11.90			
ГИП	БУСКИВАДЗЕ	11.90	ОГРАЖДЕНИЕ DM 14-1; DM 15-1 ; DM 18-1		
Н.КОНТ.	БУСКИВАДЗЕ	11.90			
			Страница	Лист	Листов
			Р		1
			ТбилизНИИЭП		

ГОРМАТ А3

1.050.1-3 В.2

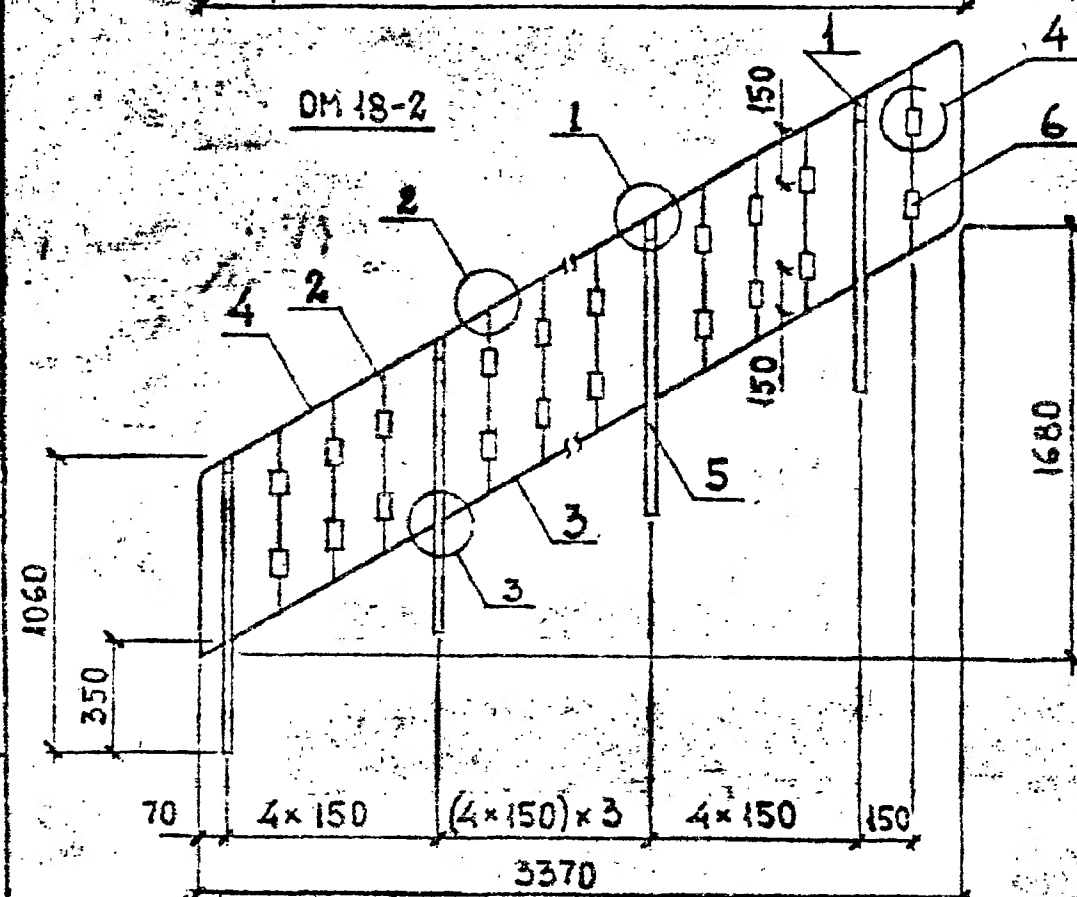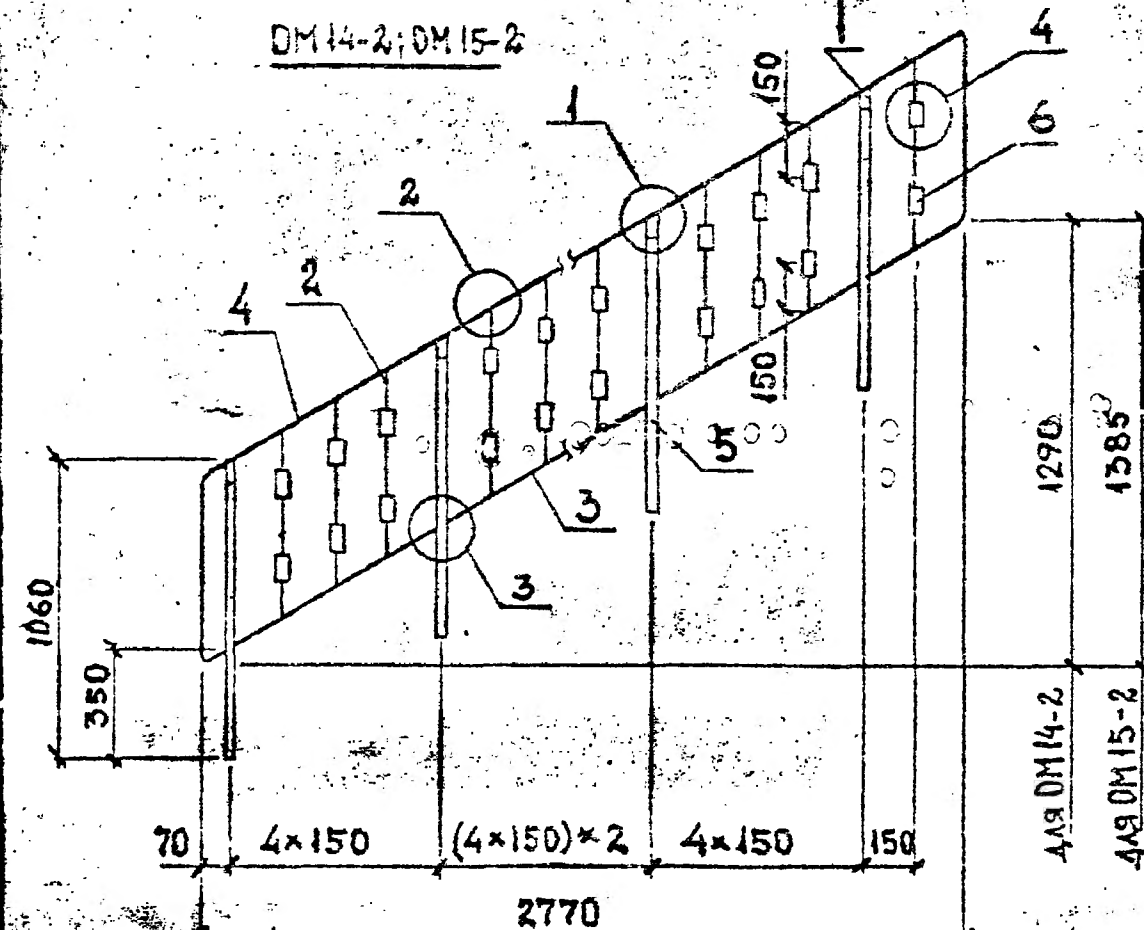



МАРКА ОГРАЖДЕНИЯ	Поз.	НАИМЕНОВАНИЕ	КОЛ	ОБОЗНАЧЕНИЕ ДОКУМЕНТА
DM 14-2	1	СТОЙКА 1	5	1.050.1-3 2 22
	2	СВЯЗЬ 1	12	23
	3	СВЯЗЬ 3	4	23
	4	КАРКАС 2	1	25
	5	ПОЛОСА Б20х30, L=1005мм, 473г	5	Б.4
	6	ТРУБА 18х4.5; L=35мм; 0.05кг	26	Б.4
МАССА ОГРАЖДЕНИЯ, КГ			329	
DM 15-2	Поз. 1; 2; 5; 6 по DM 14-2			
	3	СВЯЗЬ 4	4	1.050.1-3 2 23
	4	КАРКАС 1	1	24
	МАССА ОГРАЖДЕНИЯ, КГ			38.0
DM 18-2	1	СТОЙКА 1	6	1.050.1-3 2 22
	2	СВЯЗЬ 1	16	23
	3	СВЯЗЬ 4	5	23
	4	КАРКАС 3	1	24
	5	ПОЛОСА Б20х30, L=1005мм, 473г	6	Б.4
	6	ТРУБА 18х4.5; L=35мм; 0.05кг	32	Б.4
МАССА ОГРАЖДЕНИЯ, КГ			455	

Полоса — по ГОСТ 103-76*, Труба — по ГОСТ 10704-76*,
 марка стали ВСт3пс6-1ТУ 14-1-3023-80
 Узлы см. 1.050.1-3 2 37

РАЗРАБ.	СИНЦЕНОВА	11.90	1.050.1-3 2 2			
ПРОВЕРКА	НОКЕЛЬ	11.90				
ГИП	БУСКИРАДЗЕ	11.90				
			ОГРАЖДЕНИЕ ОМ 14-2 ОМ 15-2; ОМ 18-2			
И. КОНТР.	БУСКИРАДЗЕ			Стр. 1	Лист 1	Листов 1
				ТбнлЗНИИЭП		

ГОРМАТ АЗ

1.050.1-3 В.2

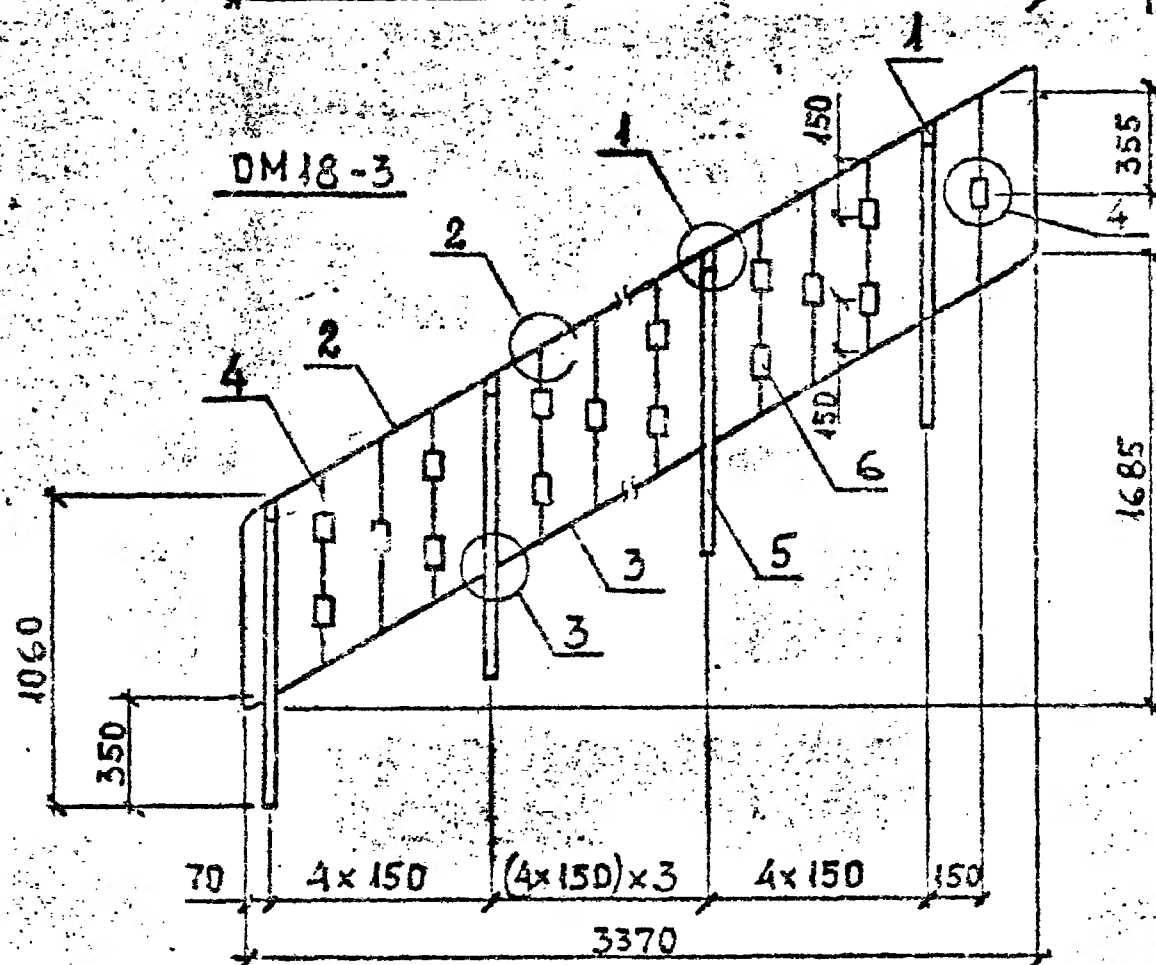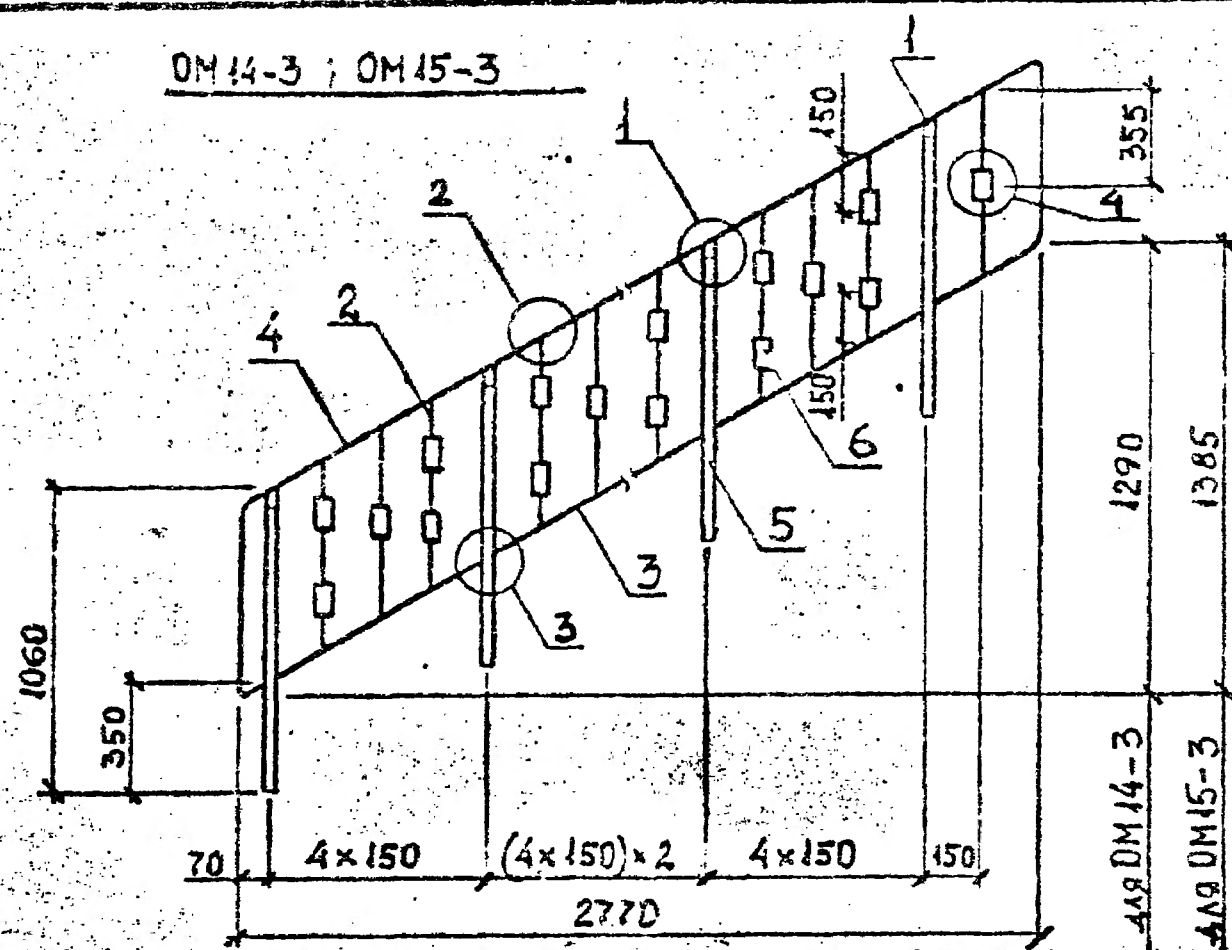

МАРКА ОГРАЖДЕНИЯ	Поз.	НАИМЕНОВАНИЕ	Кол.	ОБОЗНАЧЕНИЕ ДОКУМЕНТА
DM 14-3	1	Стойка 1	5	1050.1-3 2 22
	2	Связь 1	13	23
	3	Связь 3	4	23
	4	КАРКАС 2	1	25
	5	Полоса 620x30; l=1005мм; 4,73кг	5	Б.4
	6	Труба 18x4,5; l=35мм; 0,05кг	21	Б.4
МАССА ОГРАЖДЕНИЯ, КГ			37,7	
DM 15-3	Поз. 1; 2; 5; 6 по DM 14-3			
	3	Связь 4	4	1050.1-3 2 23
	4	КАРКАС 1	1	24
	МАССА ОГРАЖДЕНИЯ, КГ			37,8
DM 18-3	1	Стойка 1	6	1050.1-3 2 22
	2	Связь 1	16	23
	3	Связь 4	5	23
	4	КАРКАС 3	1	24
	5	Полоса 620x30; l=1005мм; 4,73кг	6	Б.4
	6	Труба 18x4,5; l=35мм; 0,05кг	26	Б.4
МАССА ОГРАЖДЕНИЯ, КГ			45,3	

Полоса - по ГОСТ 103-76*; Труба - по ГОСТ 10704-76*,
 марка стали ВСт3пс6-1 ТУ 14-1-3023-80
 Узлы см. 1.050.1-3 2 37




РАЗРАБ.	СИНЦЕВ	
ПРОВЕР.	НОКЕЛЬ	
ГЛП	БУСКИВА	12.90
Ч. КОП.	БУСКИВА	

1.050.1-3 2 3

Ограждение DM 14-3;
 DM 15-3; DM 18-3

Страна	Лист	Листов
Р		
ТбилизНИИЭП		

ФОРМАТ А3

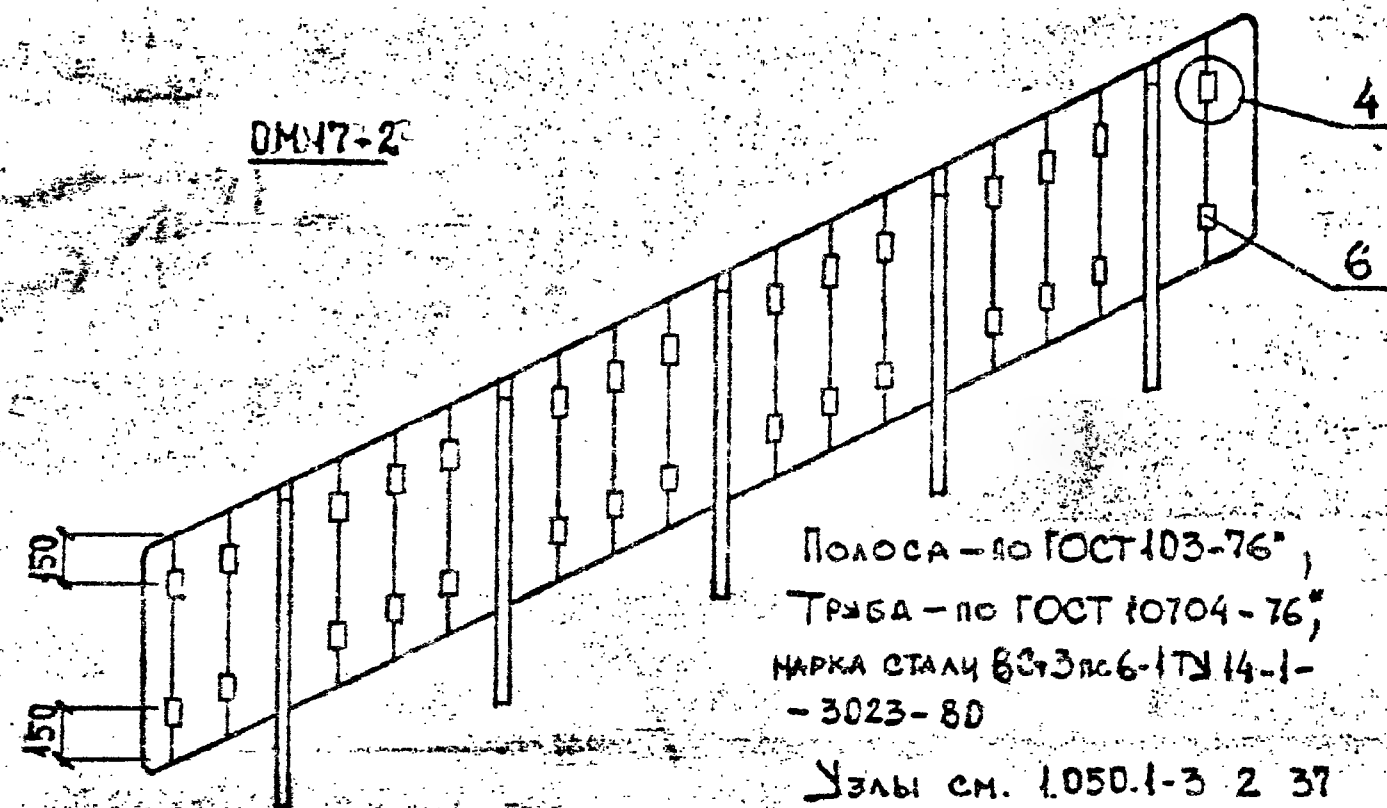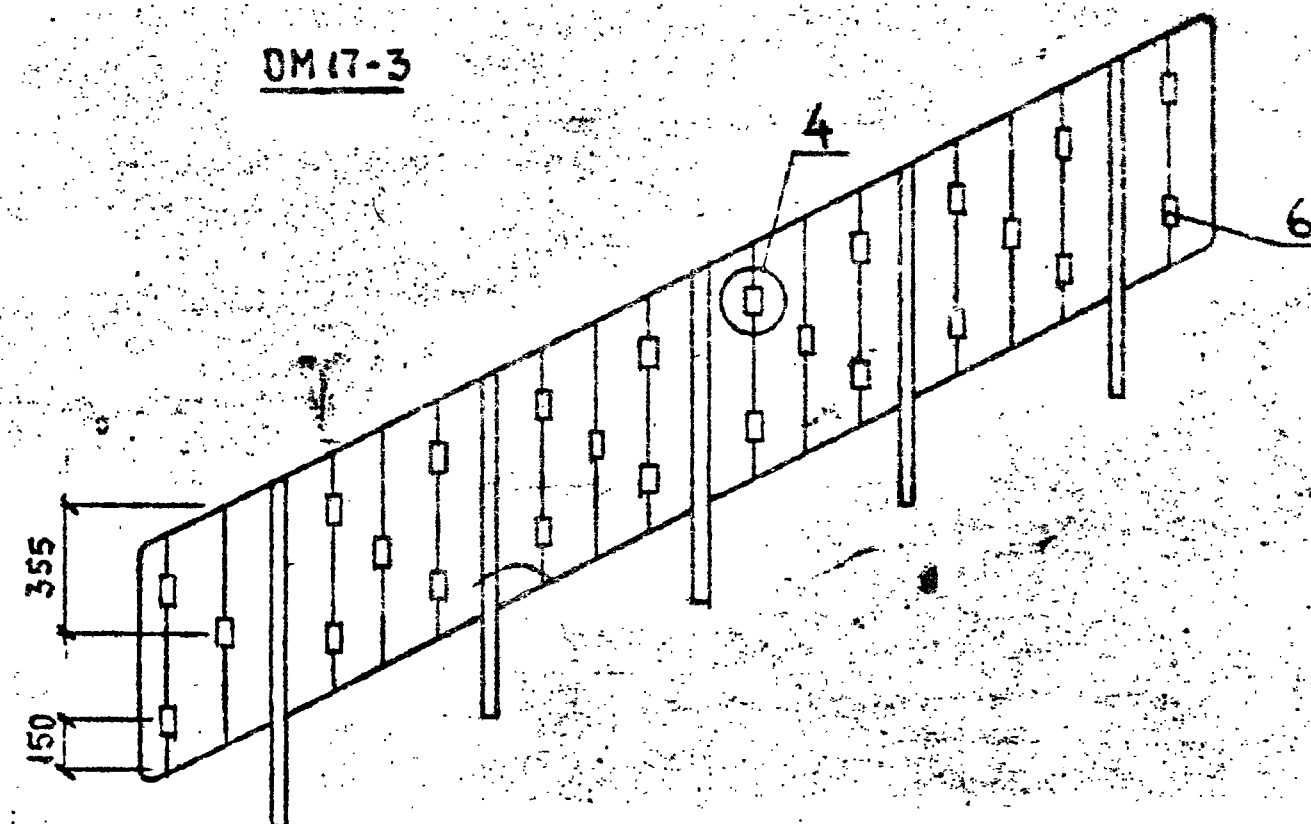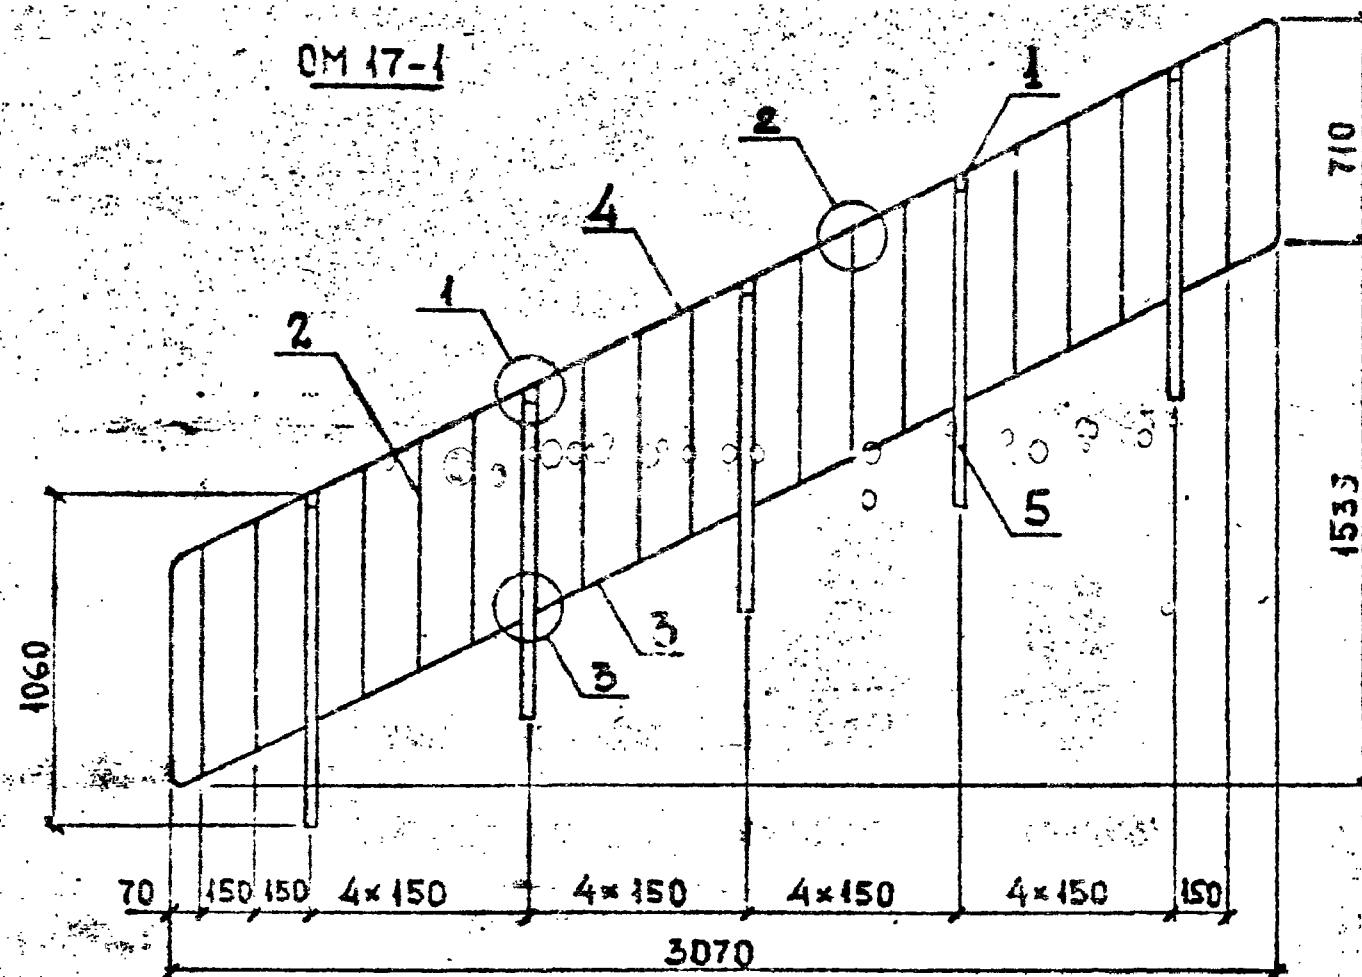

Полоса — по ГОСТ 103-76,
Труба — по ГОСТ 10704-76,
Марка стали 83-3 по 6-ТУ 14-1-
-3023-80

Узлы см. 1.050.1-3 2 37

Марка ограждения	Поз	Наименование	Кол	Обозначение документа
ОМ 17-1	1	Стойка 1	5	1.050.1-3 2 22
	2	Связь 1	15	23
	3	Связь 4	4	23
	4	Каркас 4	1	26
	5	Полоса 620x30, L=1005мм; 4.73	5	Б.4
Масса ограждения, кг			38.2	
ОМ 17-2	Поз 1; 2; 3; 4; 5 по ОМ 17-1			
	6	Труба 18x4.5, L=35мм; 0.05кг	30	Б.4
Масса ограждения, кг			39.7	
ОМ 17-3	Поз. 1; 2; 3; 4; 5 по ОМ 17-1			
	6	Труба 18x4.5, L=35мм; 0.05кг	25	Б.4
Масса ограждения, кг			39.4	

Раздел	СНП	4/2
Проект	Нормаль	1/2
Гип	Бухгалтер	1/2
Исполн	Бухгалтер	1/2
И контр	Бухгалтер	1/2




1.050.1-3 2 4

Ограждение ОМ 17-1...

ОМ 17-3

Стр	Лист	Листов
Р	1	1
ТблЗНИИЭП		

1.050.1-3 В.2

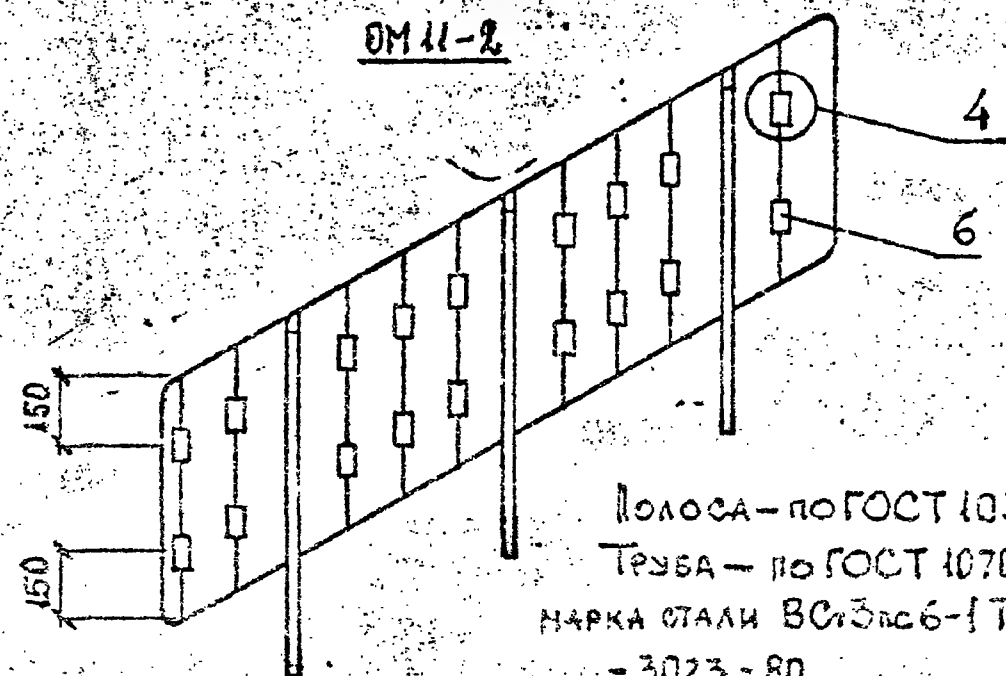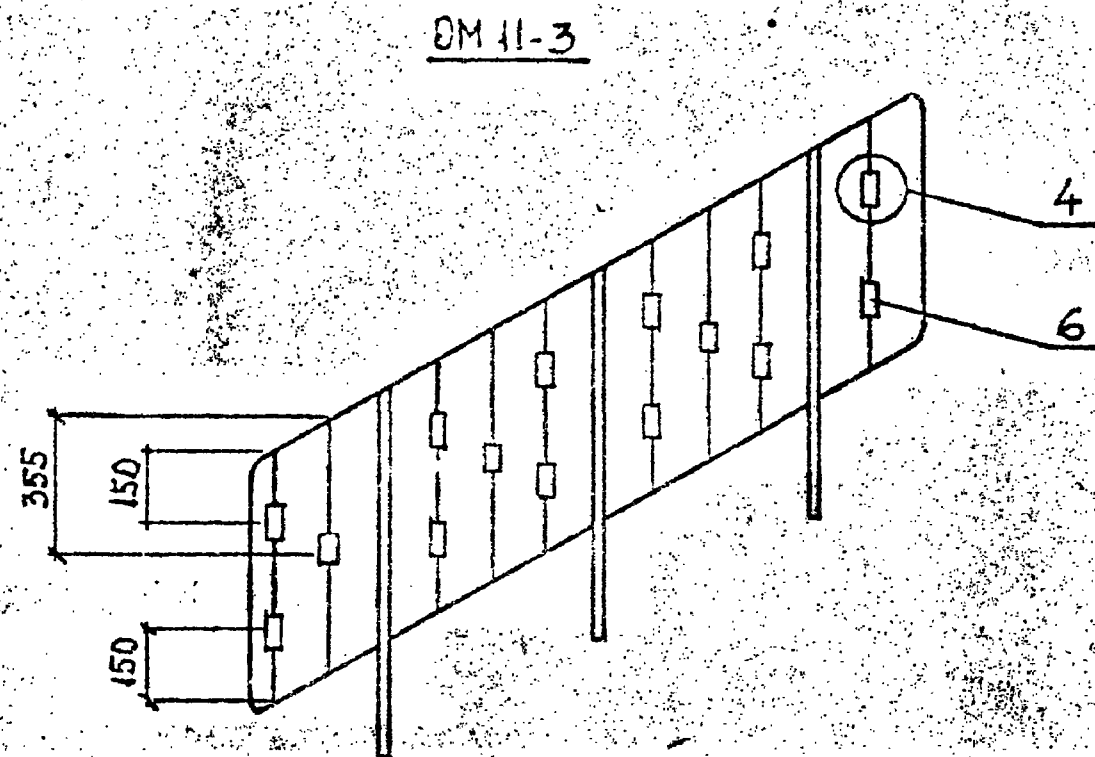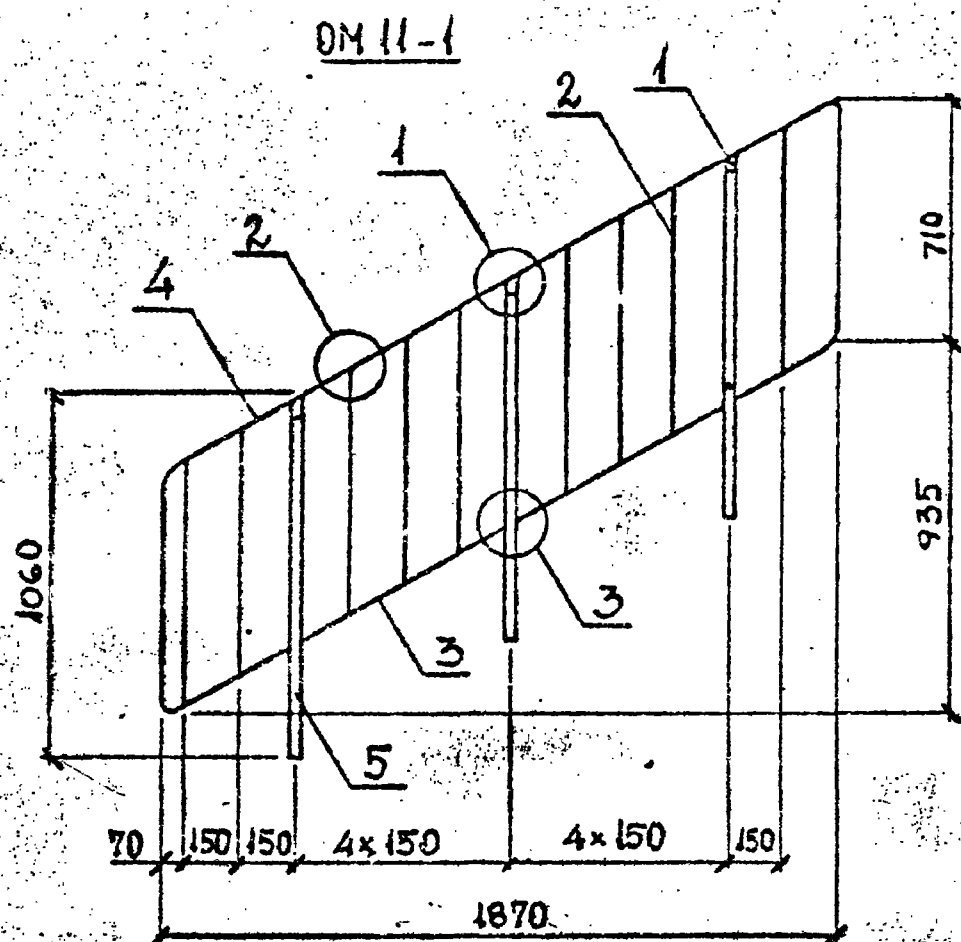

Полоса — по ГОСТ 103-76*,
Труба — по ГОСТ 10704-76*,
Марка стали ВСт3сп6-1 ТУ 14-1-
-3023-80

Узлы см. 1.050.1-3 2 37


Марка ограждения	Поз	Наименование	Кол	Обозначение документа
DM 11-1	1	Стойка 1	3	1.050.1-3 2 22
	2	Связь 1	9	23
	3	Связь 4	2	23
	4	Каркас 6	1	26
	5	Полоса 520x30, l=1005мм, 13к	3	Б.4
		Масса ограждения, кг	23.7	
DM 11-2	Поз 1, 2, 3, 4, 5 по DM 11-1			
	6	Труба 18x4.5, l=35мм, 0.05 кг	18	Б.4
		Масса ограждения	24.6	
DM 11-3	Поз 1, 2, 3, 4, 5 по DM 11-1			
	6	Труба 18x4.5, l=35мм, 0.05 кг	15	Б.4
		Масса ограждения, кг	24.4	

Разраб.	С.И.И.И.И.	
Проведен	Н.И.И.И.И.	
Гип.	Б.И.И.И.И.	
Исполн.	Б.И.И.И.И.	

1.050.1-3 2 5

Ограждение
DM 11-1 ... DM 11-3

Страна	Лист	Итого
Р		
ТбилизНИИЭП		

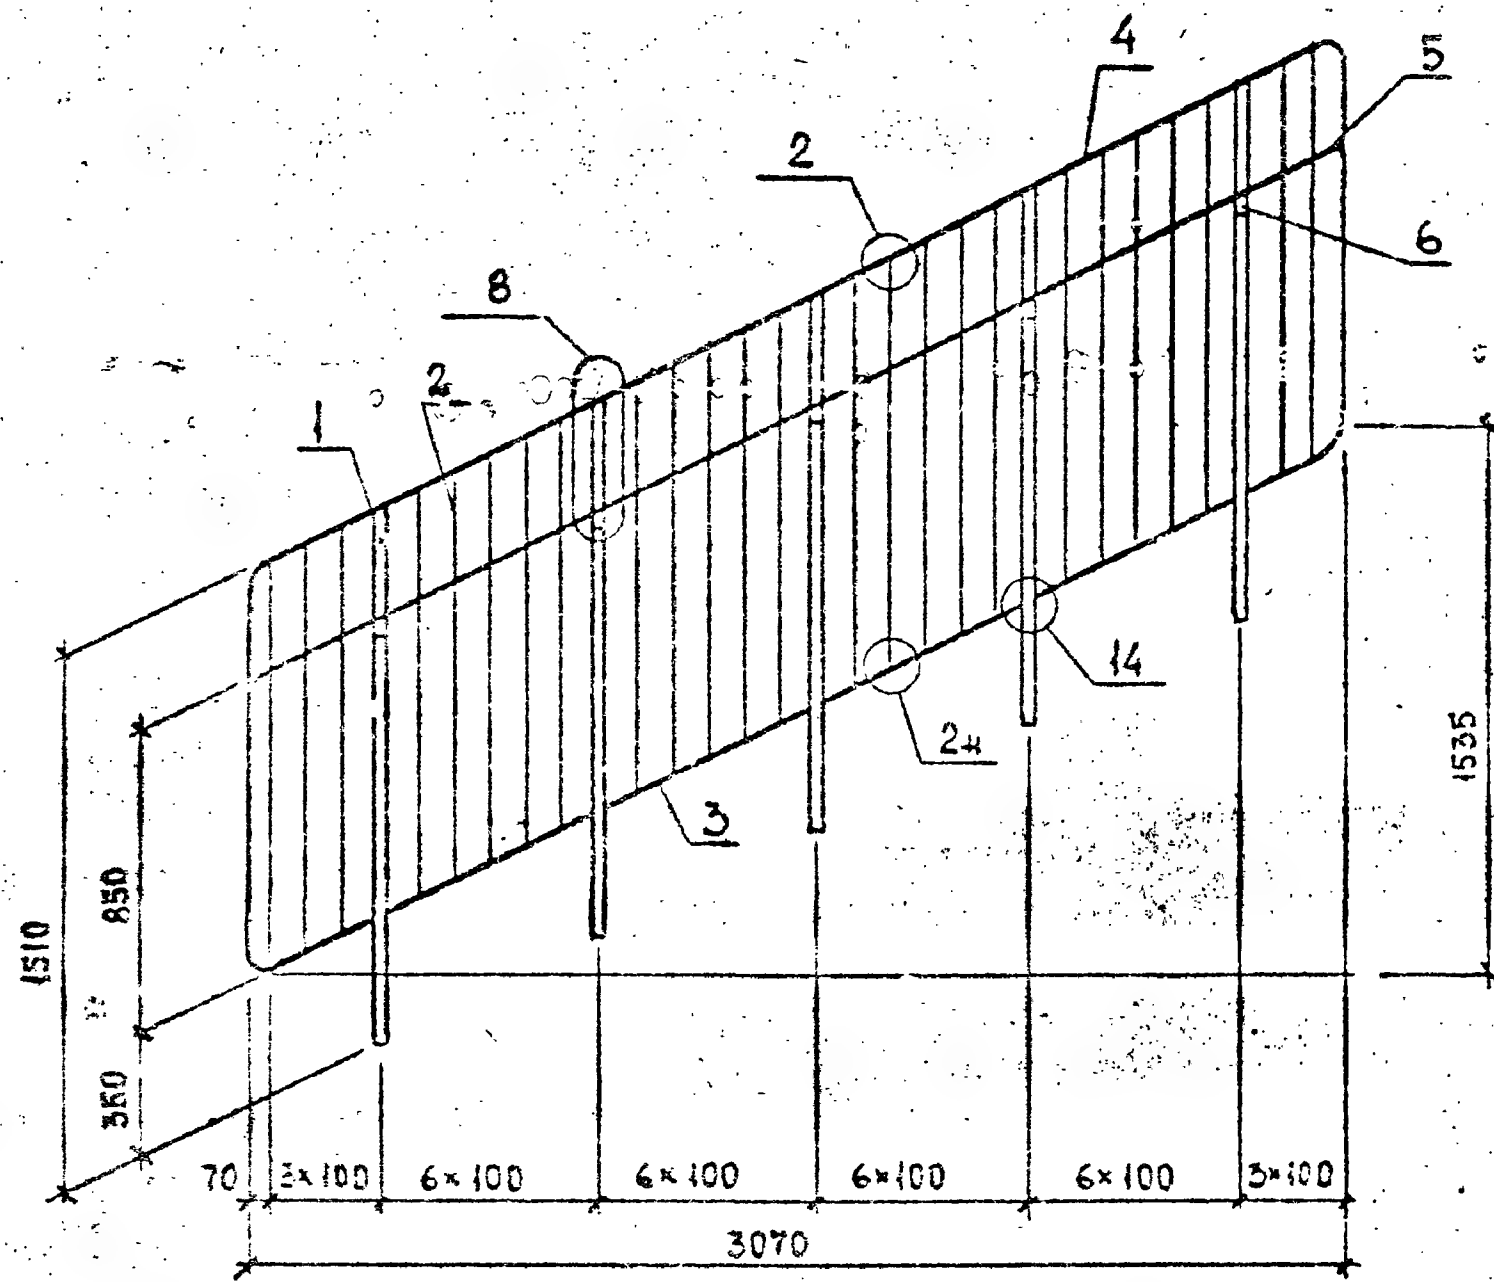

МАРКА ОГРАЖДЕНИЯ	Поз	НАИМЕНОВАНИЕ	Количество	ОБОЗНАЧЕНИЕ ДОКУМЕНТА
ОМ 17-4	1	СТОЙКА 2	5	1050.1-3 2 22
	2	СВЯЗЬ 2	25	23
	3	СВЯЗЬ 4	4	23
	4	КАРКАС 5	1	27
	5	КАРКАС 8	1	28
	6	КРОНШТЕЙН	5	35
	МАССА ОГРАЖДЕНИЯ, кг			53,0
ОМ 17-5		Поз. 1;2;3;4;5;6 по ОМ 17-4		
	7	ВСТАВКА 2	20	36
	8	ВСТАВКА 1	10	36
	МАССА ОГРАЖДЕНИЯ, кг			55,9
ОМ 17-6		Поз 1;2;3;4;5;6 по ОМ 17-4		
	7	Лист Б-ПЧБ; 125х125мм; 0,74 кг	29	Б.4
	МАССА ОГРАЖДЕНИЯ, кг			74,5

Лист - по ГОСТ 19903-74, марка стали ВСтЗпс6-1ТУ -
- 14-1-3023-80


УЗЛЫ см. 1050.1-3 2 37

РАБРАБ	ПОКЕЛ	11/30	1.050.1-3 2 6	1.050.1-3 2 6
ГРЕБЕР	КАРАМАН			
ГИП	БУСКИВАЛ	11/30		
Н КРАТ	БУСКИВАЛ	11/30		


ИЗДАТЕЛЬСТВО	ГОД, И ДАТА	ЗНАМЕНЕ
--------------	-------------	---------

1.050.1-3 B.2

DM 17-5

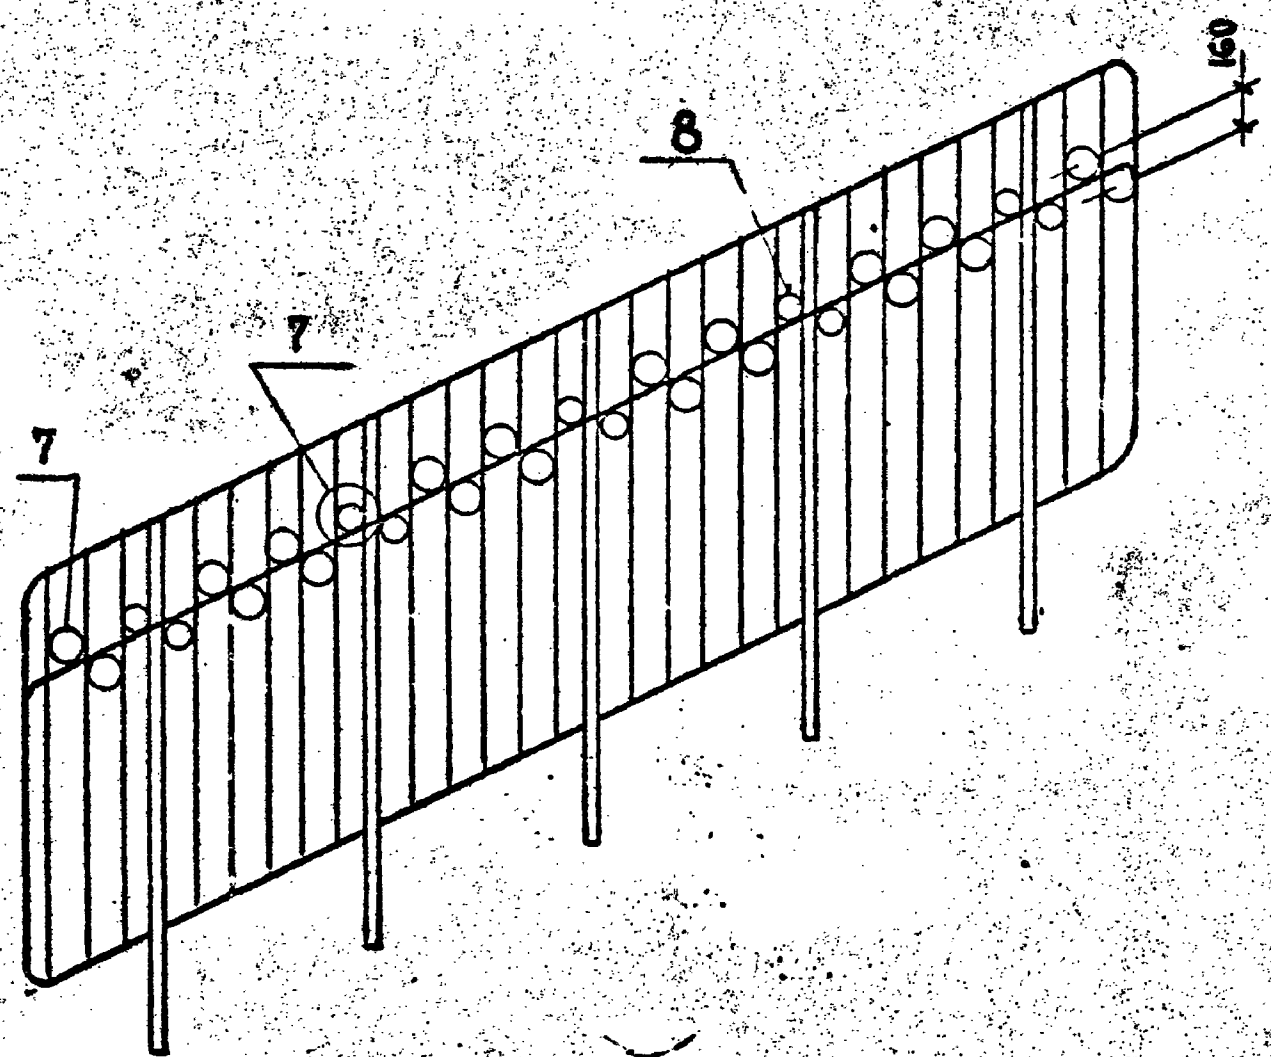

DM 17-6

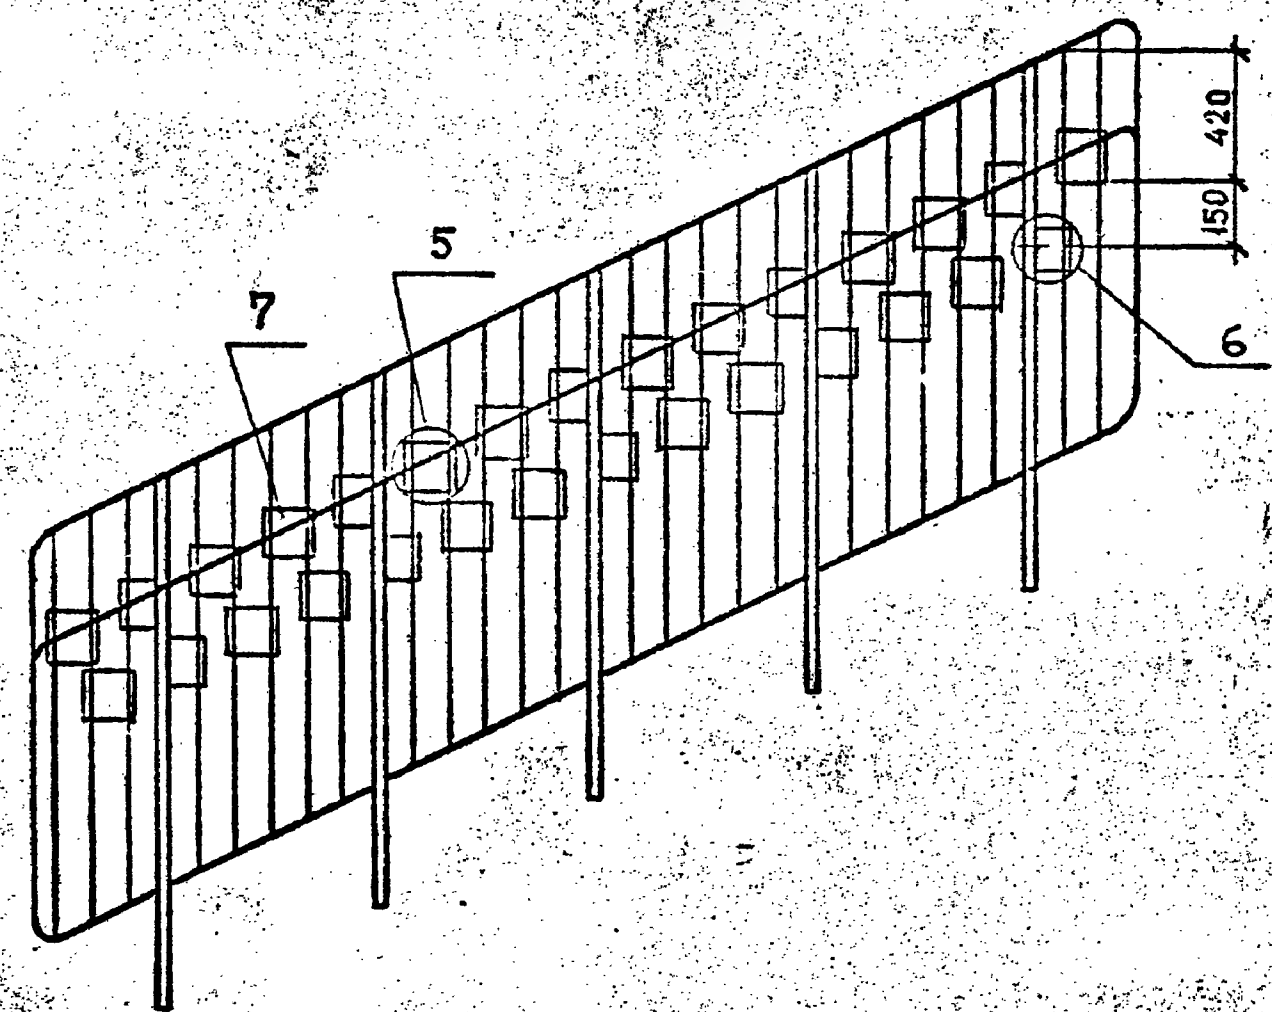

Имя. № подл.	Подпись и дата	Взам. инв. №

1.050.1-3	2	6	Лист
			2

Композит

Формат А3




Лист-по ГОСТ 19903-74*, марка стали ВСт3к6-1ТУ14-1-3023-80
УЗЛЫ см. 1.050.1-3 2 37


РАЗРАБ	СИМОНОВА	23		1.050.1-3 2 7						
ПРОЕКТ	НОКЕЛЬ									
ГИП	БУСКИН									
				ОГРАЖДЕНИЕ ОМ 11-4 ... ОМ 11-6						
И КОТ	БУСКИН			<table><tr><td>Стр. из</td><td>Лист</td><td>Лист в</td></tr><tr><td>Р</td><td>1</td><td>2</td></tr></table> ТбилЗНИИЭП	Стр. из	Лист	Лист в	Р	1	2
Стр. из	Лист	Лист в								
Р	1	2								

1.050.1-3 B.2

DM II-5

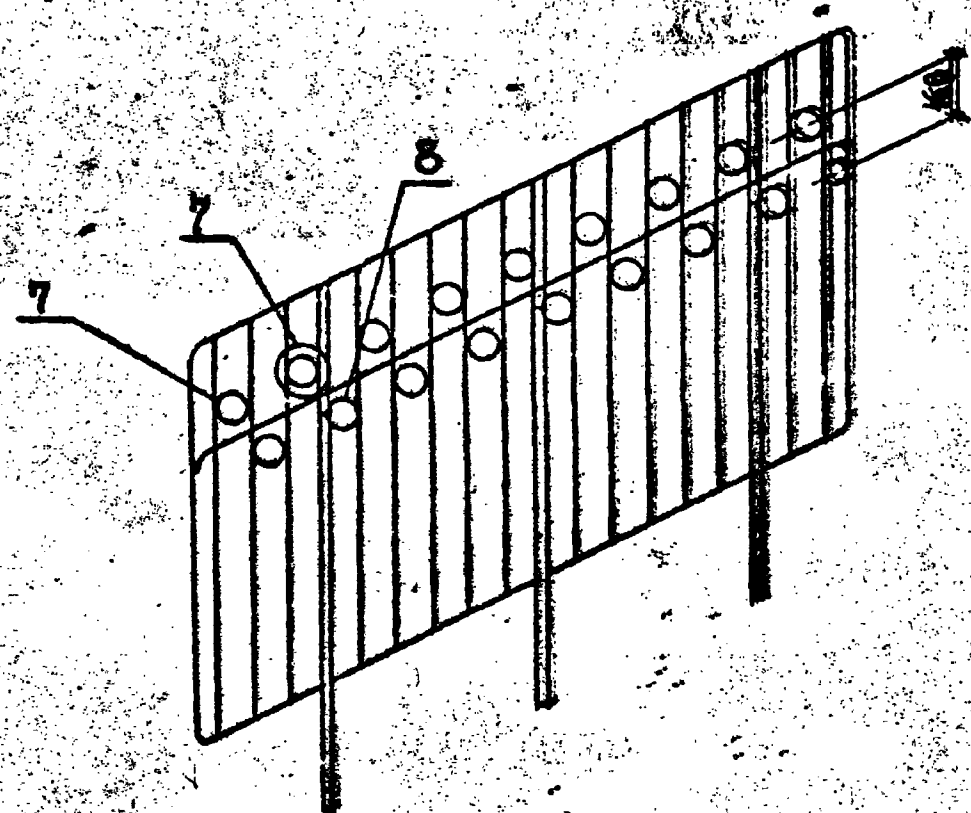




DM II-6

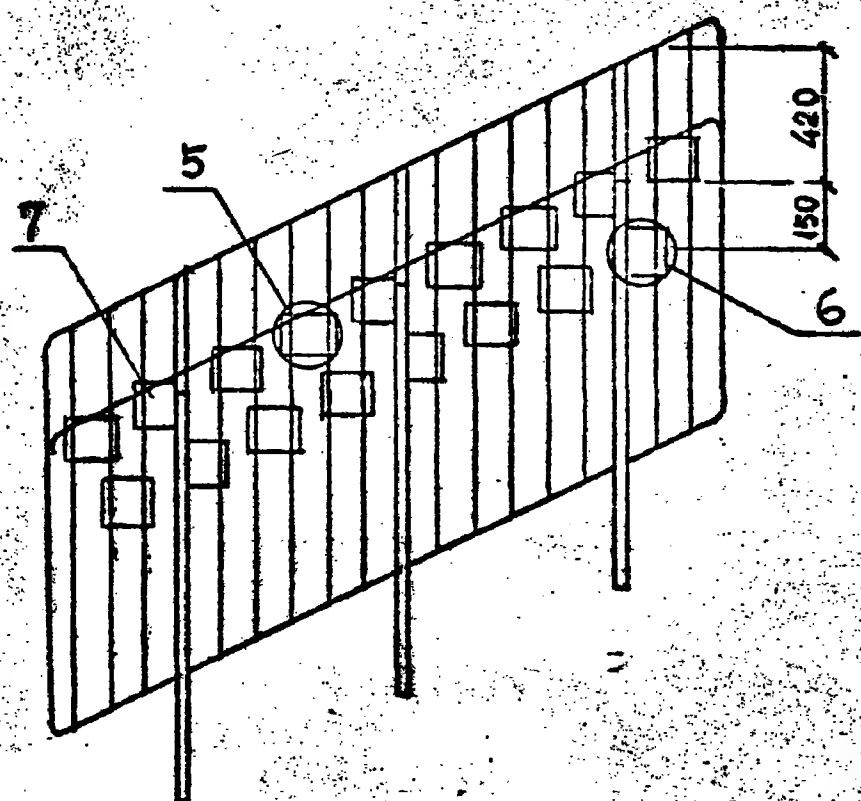

Имя, № подл.	Подпись и дата	Взам. инв. №

1.050.1-3 2 7

1.050.1-3 2 29

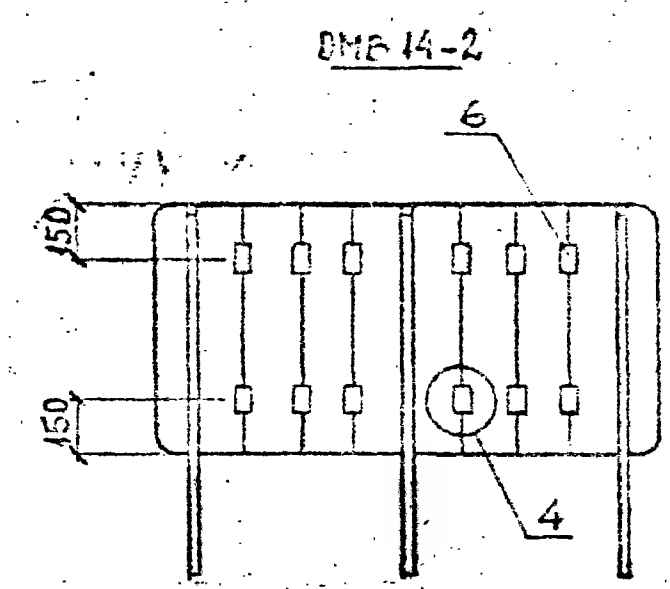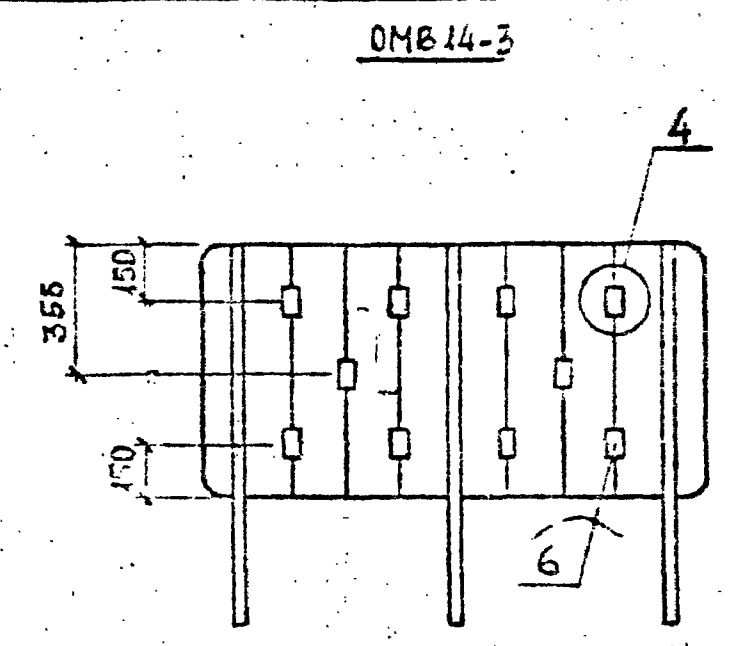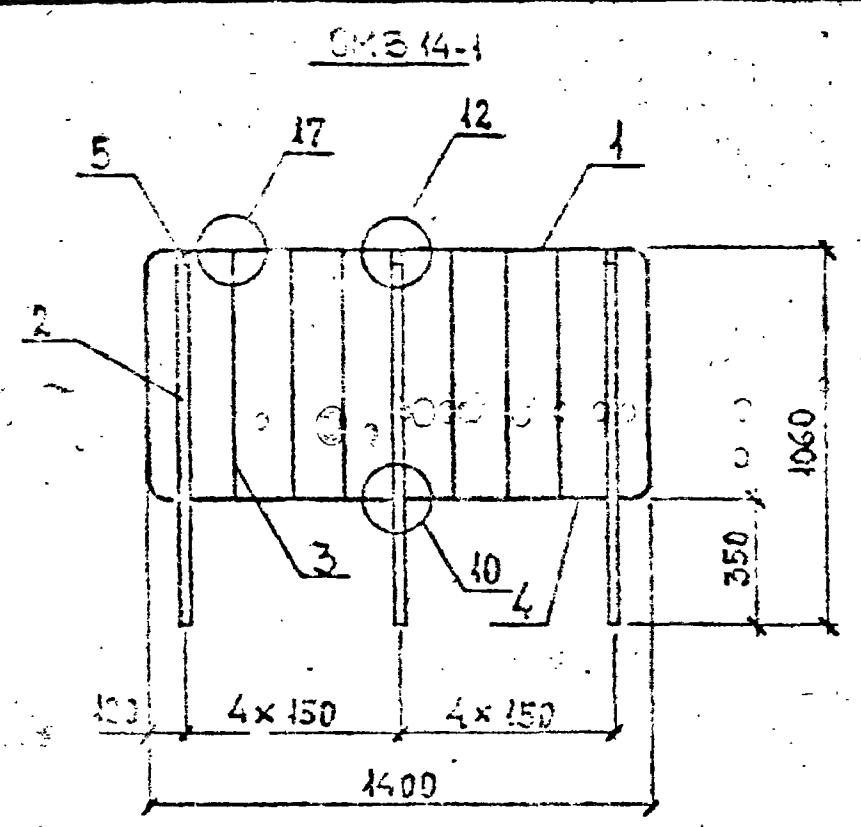


Полоса — по ГОСТ 103-76,
Круг — по ГОСТ 2590-88,
Труба — по ГОСТ 10704-76,
Марка стали ВСт3пс6-1 ТУ 14-1-3023-80
Узлы см. 1.050.1-3 2 37

Марка ограждения	Поз	Наименование	Кол	Обозначение документа
OMB 14-1	1	Каркас 10	1	1.050.1-3 2 29
	2	Полоса В20х30; L=1005мм; 4,73	3	Б.4
	3	Круг В8; L=700мм;	6	Б.4
	4	Полоса В4х40; L=578мм;	2	Б.4
	5	Полоса В6х20; L=50мм;	3	Б.4
	Масса ограждения, кг		21,1	
OMB 14-2	Поз. 1; 2; 3; 4; 5 по OMB 14-1			
	6	Труба 16х4,5; L=35мм; 0,05кг	12	Б.4
	Масса ограждения, кг		21,7	
OMB 14-3	Поз. 1; 2; 3; 4; 5 по OMB 14-1			
	6	Труба 18х4,5; L=35мм; 0,05кг	10	Б.4
	Масса ограждения, кг		21,6	


ИЗДАНИЕ	СНОВАНА	1.050.1-3 2 8
ПЕРВЫЙ	ПОСЛЕД	
ТИП	ВНЕШНИЙ	
ОГРАЖДЕНИЕ		Содержит
		Р
OMB 14-1 ... OMB 14-3		Листов
		7
		ТбилизНИИЭП

1.050.1-3 В.2

ОМВ 18-1

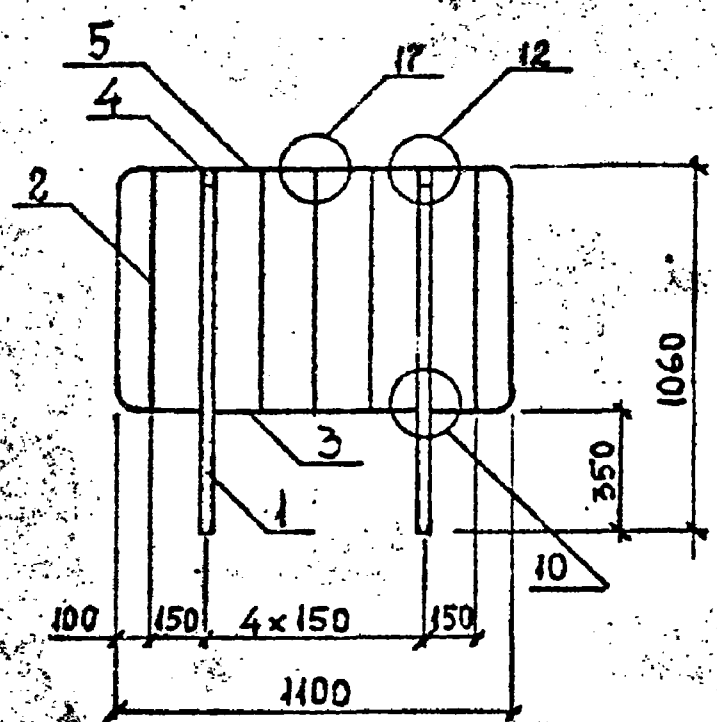


ОМВ 18-2

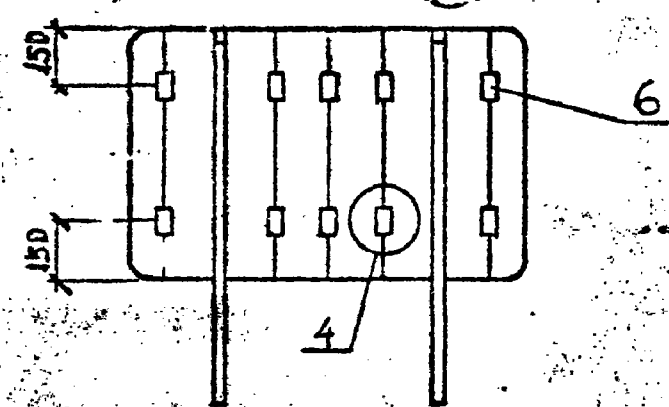

Полоса - по ГОСТ 103-76*,
Круг - по ГОСТ 2590-88*,
Труба - по ГОСТ 10704-76*,
Марка стали ВСт3пс 6-1 ТУ 14-1-
-3023-80

Узлы см. 1.050.1-3 2 37

ОМВ 18-3



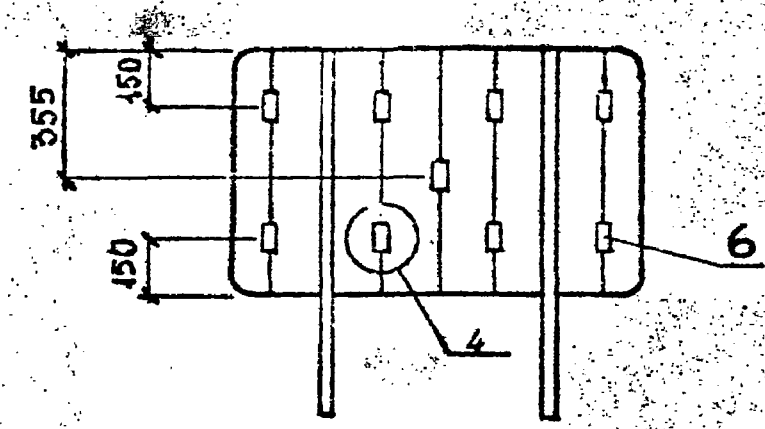


Марка ограждения	Поз	Наименование	Кол	Обозначение документа
ОМВ 18-1	1	Полоса 520x30; l=1005мм; 473кг	2	Б.Ч.
	2	Круг 88; l=700мм; 0,28кг	5	Б.Ч.
	3	Полоса 54x40; l=578мм; 0,72кг	1	Б.Ч.
	4	Полоса 56x20; l=50мм; 0,05кг	2	Б.Ч.
	5	Каркас 11	1	1.050.1-3 2 30
	Масса ограждения, кг		15,4	
ОМВ 18-2	Поз 1; 2; 3; 4; 5 по ОМВ 18-1			
	6	Труба 18x45; l=35мм; 0,05кг	10	Б.Ч.
	Масса ограждения, кг		15,9	
ОМВ 18-3	Поз 1; 2; 3; 4; 5 по ОМВ 18-1			
	6	Труба 18x45; l=35мм; 0,05кг	9	Б.Ч.
	Масса ограждения, кг		15,8	

Имя, Подл. Год, и дата Взам. инв. №

Разраб	Сичинава	12.9.80	1.050.1-3 2 9
Проектир	Носкев		
Гип	Бускив		
И.контр	Бускив		

Ограждение		
Статья	Лист	Листов
Р		1
ТбилЗНИИЭП		

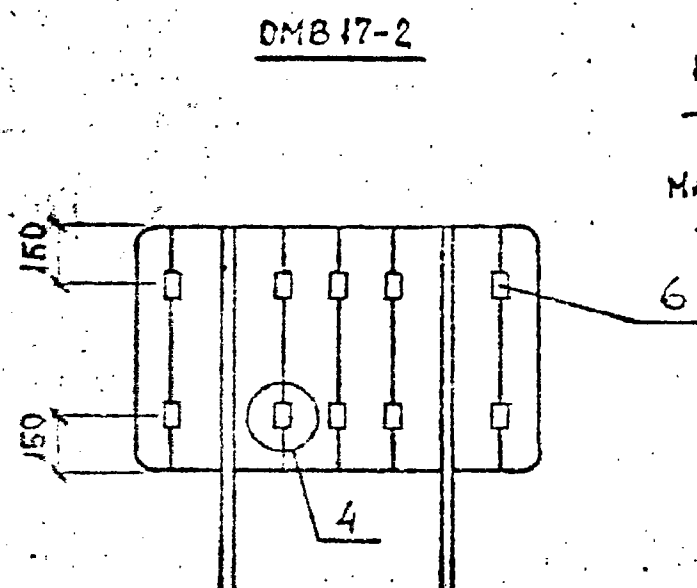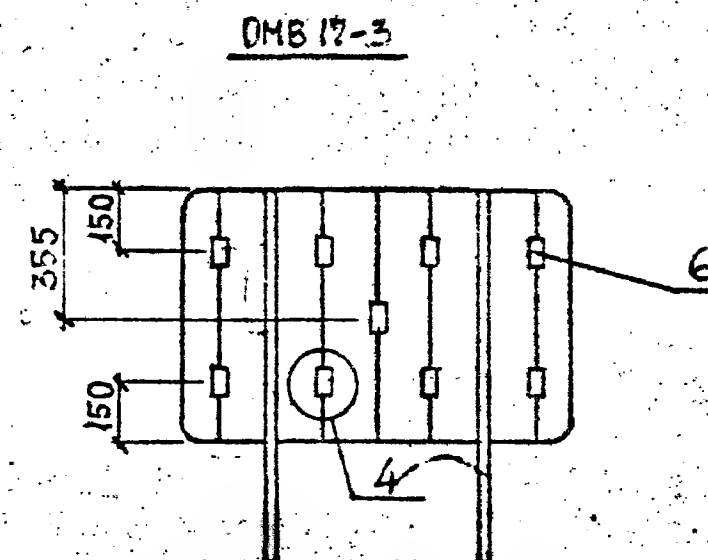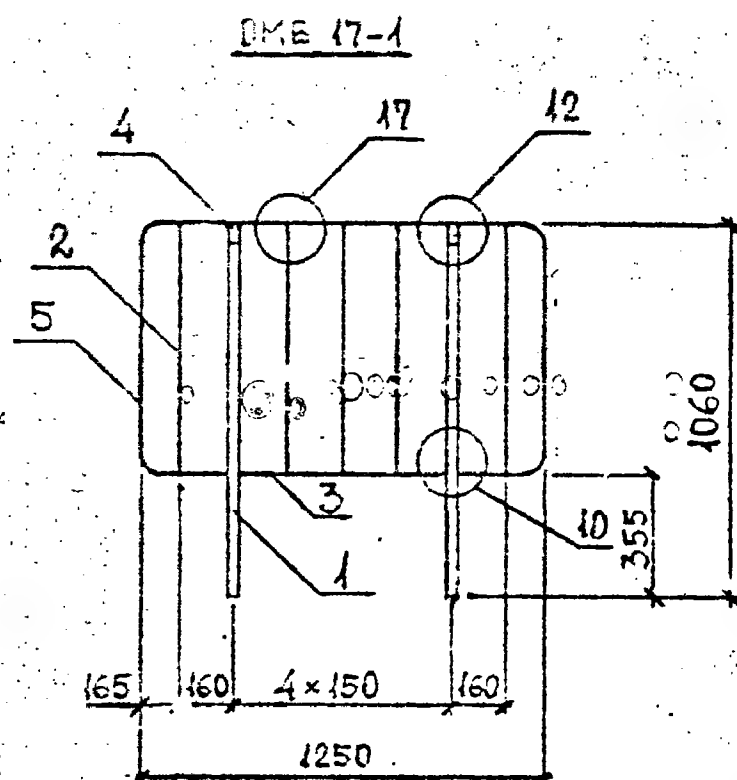[illegible]

Полоса — по ГОСТ 103-76*,
Крыг — по ГОСТ 2590-88*,
Труба — по ГОСТ 10704-76*,
Марка стали ВСтЗпс6-1 ТУ 14-1-
3023-80

УЗЛЫ см. 1.050.1-3 2 37

МАРКА ОГРАЖДЕНИЯ	Поз	НАИМЕНОВАНИЕ	Кол	ОБОЗНАЧЕНИЕ ДОКУМЕНТА
ОМВ 17-1	1	ПОЛОСА 520x30; l=1005мм; 4,73кг	2	Б.4
	2	КРУГ В 8; l=700мм; 0,28 кг	5	Б.4
	3	ПОЛОСА 64x40; l=578мм; 0,72кг	1	Б.4
	4	ПОЛОСА 66x20; l=50мм; 0,05кг	2	Б.4
	5	КАРКАС 12	1	1.050.1-3 2 30
	МАССА ОГРАЖДЕНИЯ, КГ			15,8
ОМВ 17-2	Поз 1; 2; 3; 4; 5 по ОМВ 17-1			
	6	ТРУБА 18x4,5; l=35мм; 0,05кг	10	Б.4
	МАССА ОГРАЖДЕНИЯ, КГ			16,2
ОМВ 17-3	Поз. 1; 2; 3; 4; 5 по ОМВ 17-1			
	6	ТРУБА 18x4,5; l=35мм; 0,05кг	9	Б.4
	МАССА ОГРАЖДЕНИЯ, КГ			16,2

РАСРАБ	СИНУНАВА			1.050.1-3 2 10
ПРОВЕРИ	НОЖЕЛ			
ГИП	БУСКИВАЛ		1/1.40	
НКОУТР	БУСКИВАЛ			

ОГРАЖДЕНИЕ



ОНВ 17-1... ОНВ 17-3

Страна	Лист	Листов
Р		1


ТбилЗНИИЭП

COPMAT A3

1.050.1-3 В.2

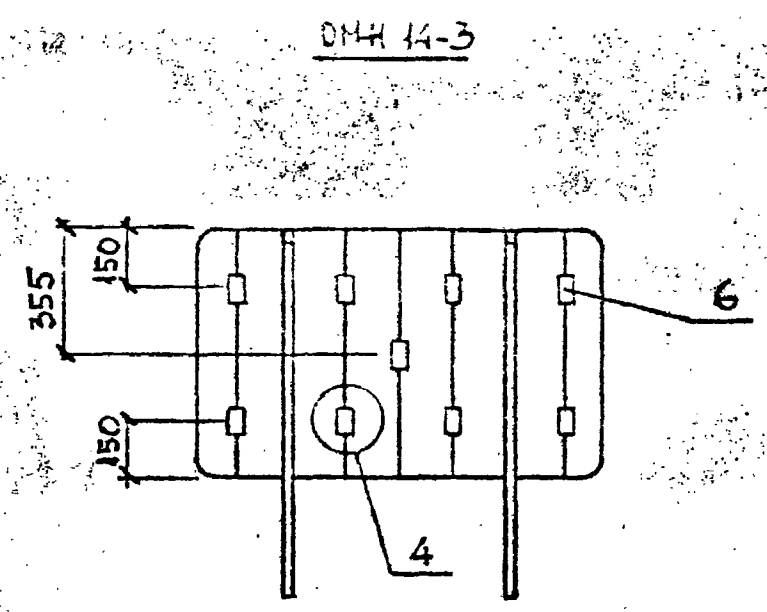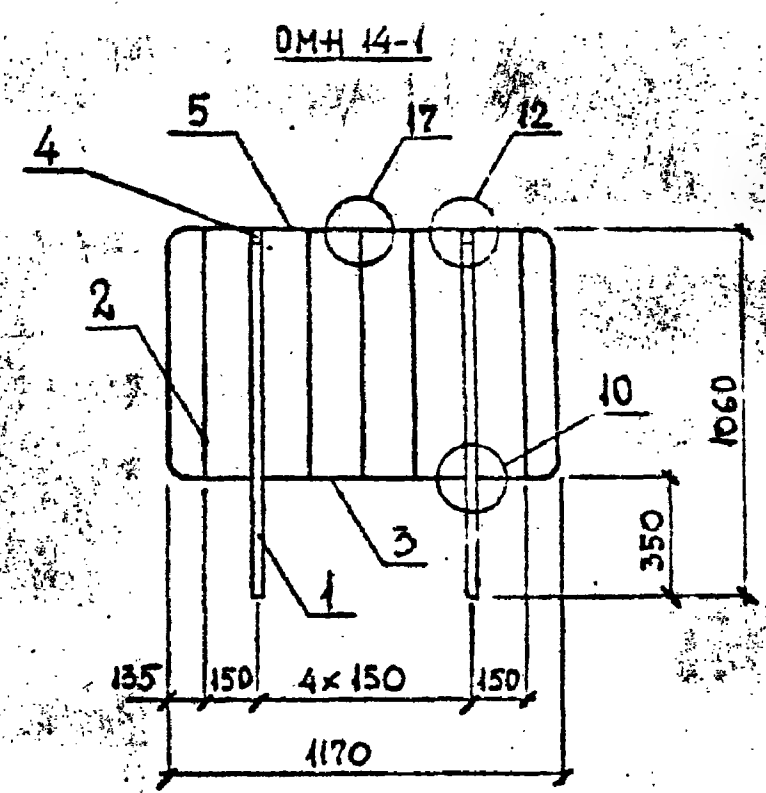

DMH 14-2

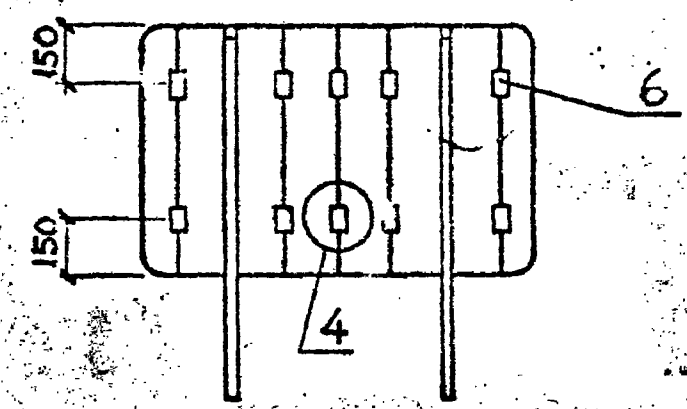

Полоса — по ГОСТ 103-76*,
Круг — по ГОСТ 2590-88*,
Труба — по ГОСТ 10704-76*,
Марка стали ВСтЗпс6-ІТУ 14-1-
-3023-80

Узлы см. 1.050.1-3 2 37

Марка ограждения	Поз	Наименование	Кол	Обозначение документа
DMH 14-1	1	Полоса 620x30; L=1005мм; 4,73 кг	2	Б.4
	2	Круг 88; L=700 мм; 0,28 кг	5	Б.4
	3	Полоса 64x40; L=578мм; 0,72 кг	1	Б.4
	4	Полоса 66x20; L=50мм; 0,05 кг	2	Б.4
	5	Каркас 13	1	1.050.1-3 2 31
Масса ограждения, кг			15,5	
DMH 14-2	Поз. 1; 2; 3; 4; 5 по DMH 14-1			
	6	Труба 18x4,5; L=35мм; 0,05 кг	10	Б.4
Масса ограждения			16,0	
DMH 14-3	Поз. 1; 2; 3; 4; 5 по DMH 14-1			
	6	Труба 18x4,5; L=35мм; 0,05 кг	9	Б.4
Масса ограждения, кг			16,0	


Имя, год, подп. и дата

Разраб.	Сичинава			1.050.1-3 2 11
Проверка	Нокель			
Гип	Бускивал			
И.контр	Бускивал			


Ограждение		Состав	Лист
DMH 14-1 ... DMH 14-3		Р	1
		ТблЗНИИЭТ	

1.050.1-3 2 2

ОМН 17-1

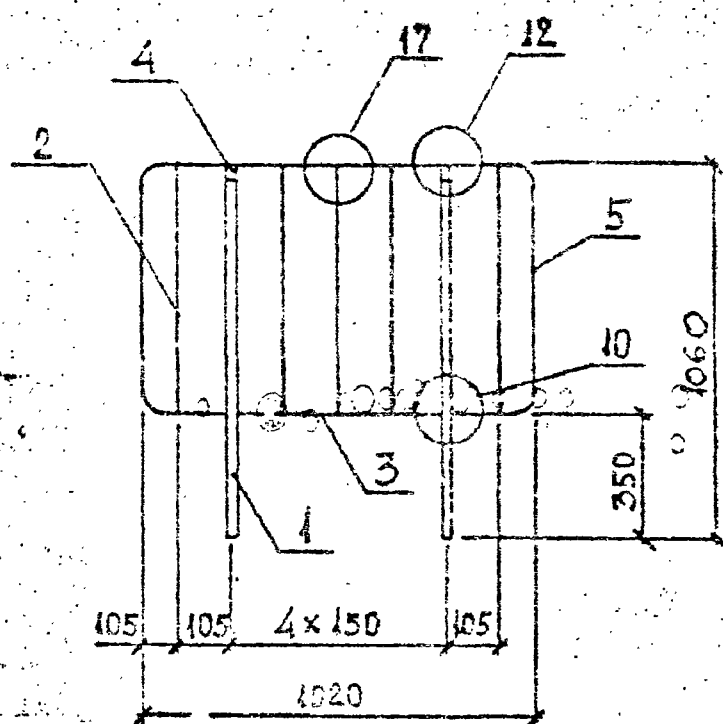


ОМН 17-2

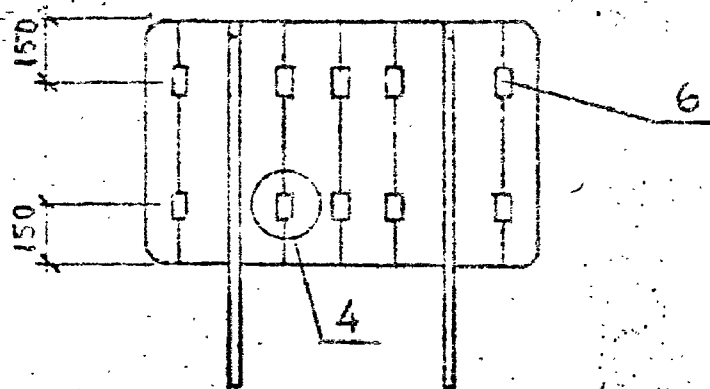

Полоса - по ГОСТ 103-76*,
Круг - по ГОСТ 2590-88*,
Труба - по ГОСТ 10704-76*,
Марка стали ВСтЗпс 6-1ТУ 14-1 -
- 3023-80

Узлы см. 1.050.1-3 2 37

ОМН 17-3

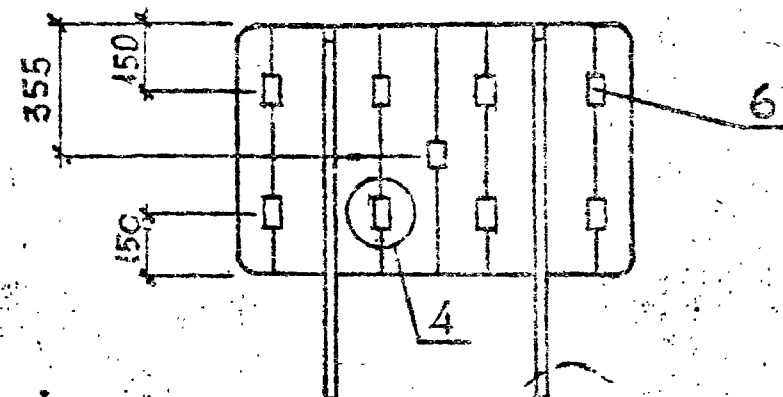


Марка ограждения	Поз.	Наименование	Кол.	Обозначение документа
ОМН 17-1	1	Полоса 520x50; L=1005мм; 4.7кг	2	Б.4
	2	Круг В8; L=700мм; 0.28 кг	5	Б.4
	3	Полоса Е 4x40; L=375мм; 0.72кг	1	Б.4
	4	Полоса 56x20; L=50мм; 0.05	2	Б.4
	5	Каркас 15	1	1.050.1-3 2 34
Масса ограждения, кг			15.2	
ОМН 17-2	Поз. 1; 2; 3; 4; 5 по ОМН 17-1			
	6	Труба 16x4.5; L=35мм; 0.05кг	10	Б.4
Масса ограждения, кг			15.7	
ОМН 17-3	Поз. 1; 2; 3; 4; 5 по ОМН 17-1			
	6	Труба 16x4.5; L=35мм; 0.05кг	9	Б.4
Масса ограждения, кг			15.6	

Разработчик	С.И.И.И.И.	1.050.1-3 2 12
Проверен	Н.С.С.С.	
Гип	Б.С.С.С.	
И.Контр	Б.С.С.С.	
Ограждение		Страна Лист Листов
ОМН 17-1... ОМН 17-3		Р 1 1
		ТбилизНИИЭП


ФОРМАТ А3

1.050.1-3 В.2


ОМН 18-1

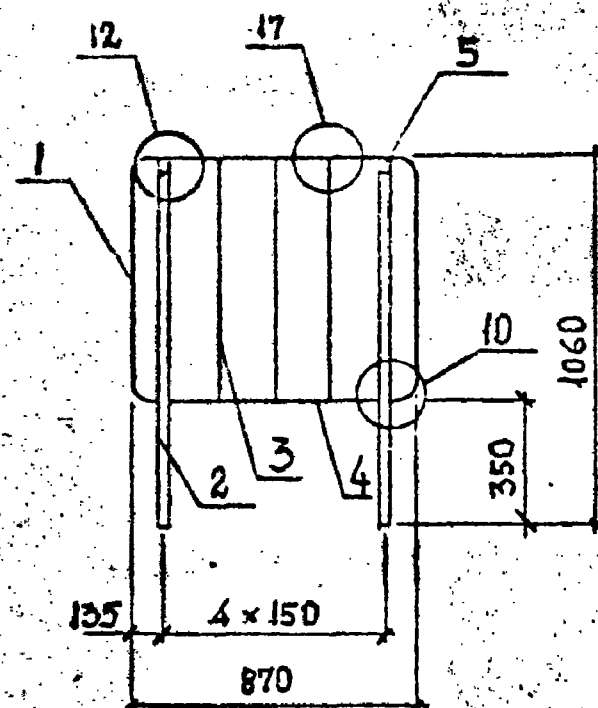

ОМН 18-2

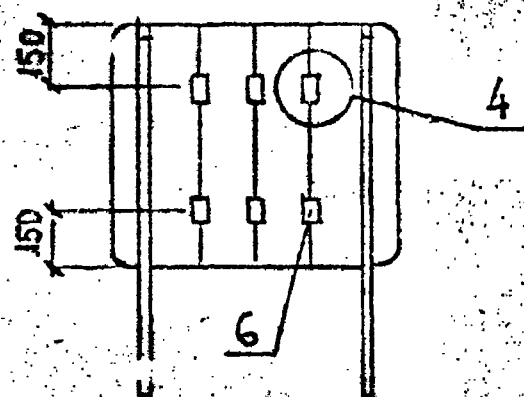

ОМН 18-3

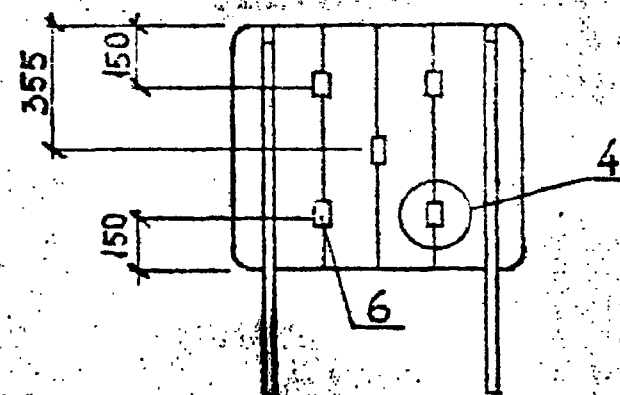

Полоса — по ГОСТ 103-76*,
Круг — по ГОСТ 2590-88*,
Труба — по ГОСТ 10704-76*,
Марка стали ВСт3пс6-1ТУ 14-1-
-3023-80

Узлы см. 1.050.1-3 2 37

Марка ограждения	Поз	Наименование	Кол	Обозначение документа
ОМН 18-1	1	Каркас 14	1	1.050.1-3 2 31
	2	Полоса 520x30; l=1005 мм; 4,73 кг	2	Б.4
	3	Круг 88; l=700 мм; 0,28 кг	3	Б.4
	4	Полоса 64x40; l=578 мм; 0,72 кг	1	Б.4
	5	Полоса 66x20; l=50 мм; 0,05 кг	2	Б.4
Масса ограждения, кг			14,2	
ОМН 18-2	Поз 1; 2; 3; 4; 5 по ОМН 18-1			
	6	Труба 18x4,5; l=35 мм; 0,05 кг	6	Б.4
Масса ограждения, кг			14,5	
ОМН 18-3	Поз 1; 2; 3; 4; 5 по ОМН 18-1			
	6	Труба 18x4,5; l=35 мм; 0,05 кг	5	Б.4
Масса ограждения, кг			14,5	


Разраб	Синишара	12.9
Проект	Нокель	
Гип	Бускувадзе	
И.Контр	Бускувадзе	

1.050.1-3 2 13


Ограждение
ОМН 18-1 ... ОМН 18-3

Страница	Лист	Листов
Р		1
ТбизНИИЭП		


ФОРМАТ А3

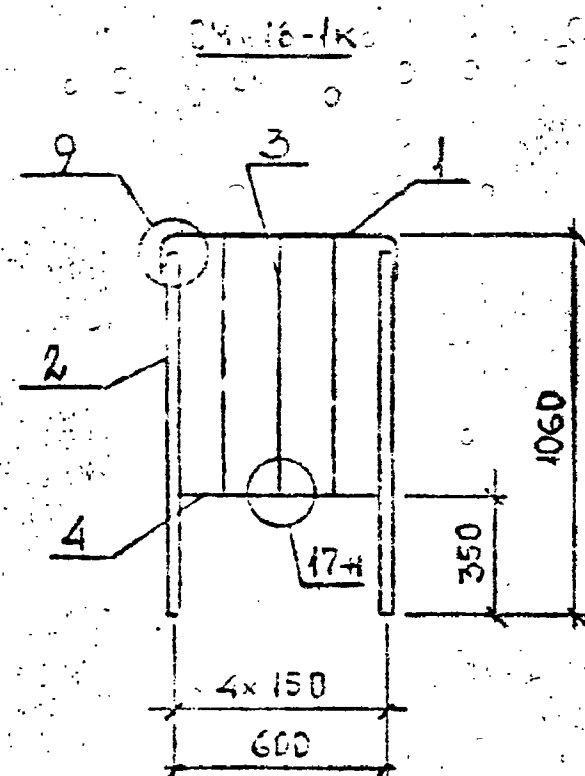

ОМН 18-2к

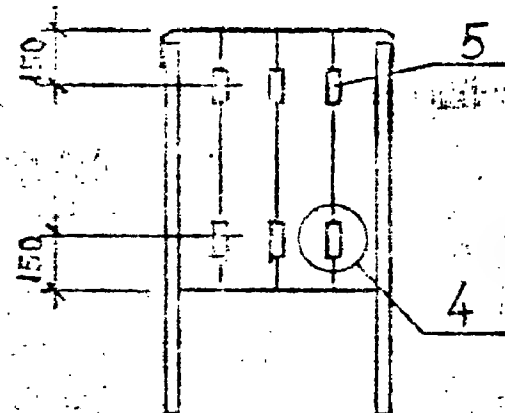

Полоса - по ГОСТ 103-76*,
Круг - по ГОСТ 2590-88*,
Труба - по ГОСТ 10704-76*,
Марка стали ВСт3пс6-ИТУ 14-1,
- 3023-80
Узлы см. 1.050.1-3 2 37

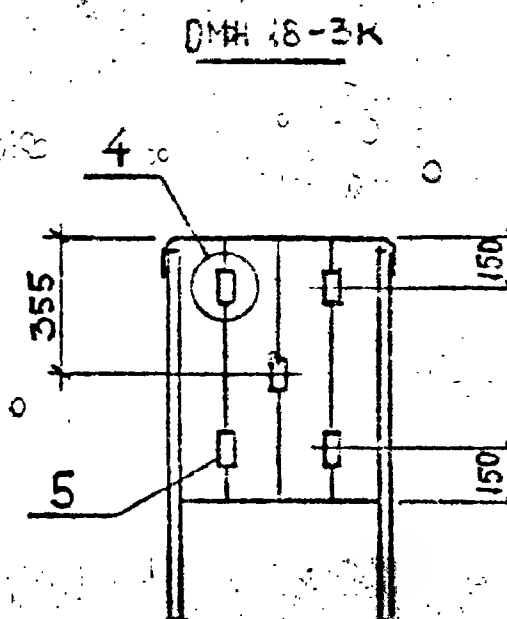

Марка ограждения	Поз	Наименование	Кол	Обозначение документа
ОМН 18-1к	1	Каркас 20	1	1.050.1-3 2 33
	2	Полоса 520x30; L=905мм; 4,2кг	2	Б.4
	3	Круг 88; L=700мм; 0,28кг	3	Б.4
	4	Полоса 64x40; L=578мм; 0,72кг	1	Б.4
	Масса ограждения, кг		11,2	
ОМН 18-2к	Поз 1; 2; 3; 4 по ОМН 18-1к			
	5	Труба 18x4,5; L=35мм; 0,05кг	6	Б.4
	Масса ограждения, кг		11,5	
ОМН 18-3к	Поз 1; 2; 3; 4 по ОМН 18-1к			
	5	Труба 18x4,5; L=35мм; 0,05кг	5	Б.4
	Масса ограждения, кг		11,5	


Разраб	Исх	Провер	Исх
Где	Исх	Провер	Исх
Контр	Исх	Провер	Исх

1.050.1-3 2 14

Ограждение
ОМН 18-1к ... ОМН 18-3к


Стр	Лист	Листов
Р	1	1

ТблЗНИИЭП

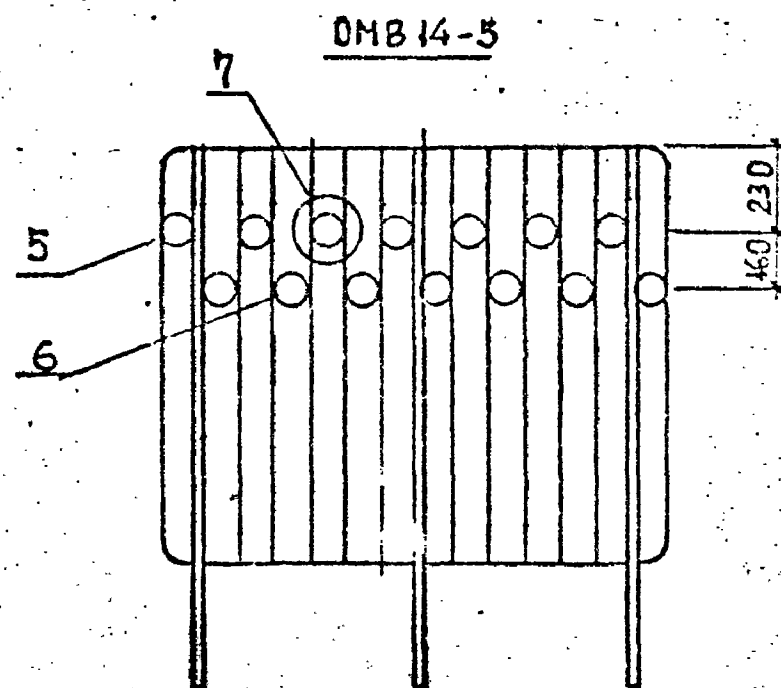

КВАДРАТ — по ГОСТ 2591-88^а,
 КРУГ — по ГОСТ 2590-88^а,
 ПОЛОСА — по ГОСТ 103-76^а,
 ЛИСТ — по ГОСТ 19903-74^а,
 МАРКА СТАЛИ ВСтЗ пс 6-17^а
 14-1-3023-80

УЗЛЫ СМ 1050.1-3 2 37

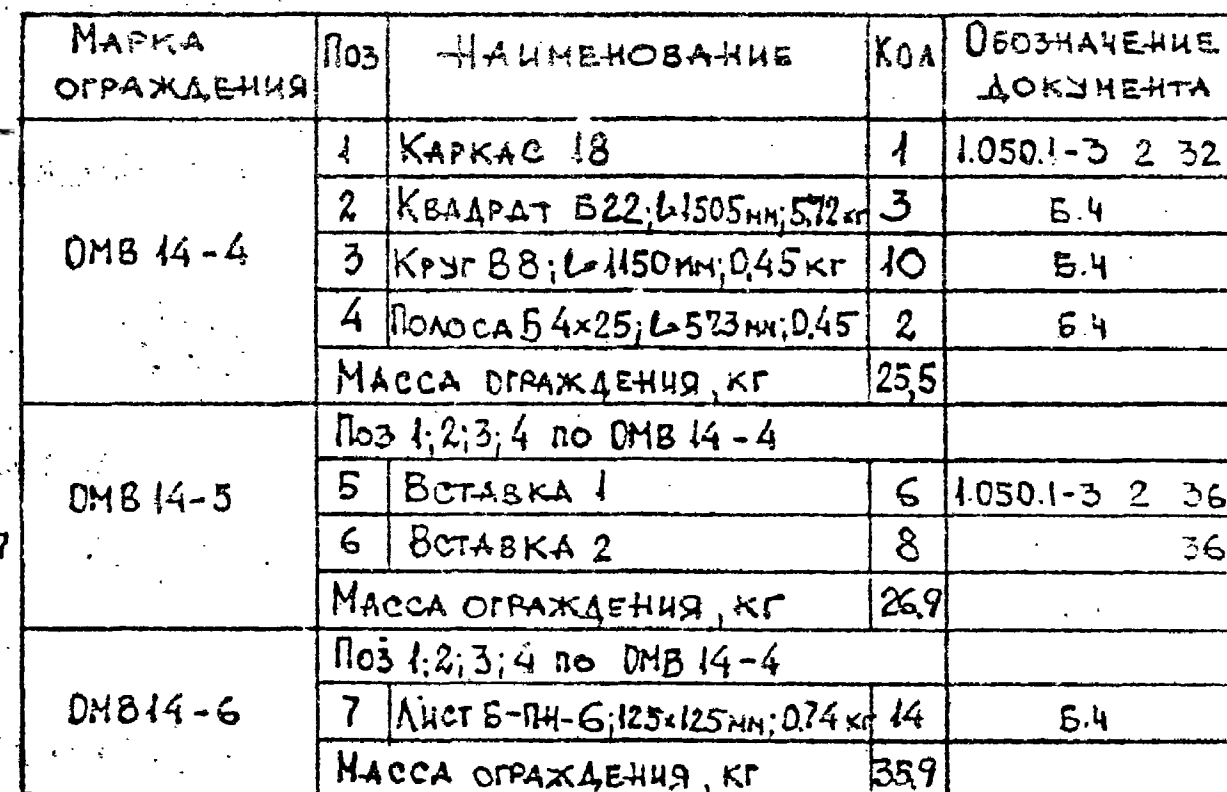

РАЗРЕШ	СИЧИНОВА	✓	
ПРОВЕРИ	НОКОВА	✓	
ГИП	БУСКОВА	✓	12.98
Ч. КОЧ	БУСКОВА	✓	12.98


1.050.1-3 2 15

ОГРАЖДЕНИЕ
ДМВ 14-4 ... ДМВ 14-6

Стадия	Плот	Пестрот
Р		



ТбилЗНИИЭП

1.050.1-3 13.2

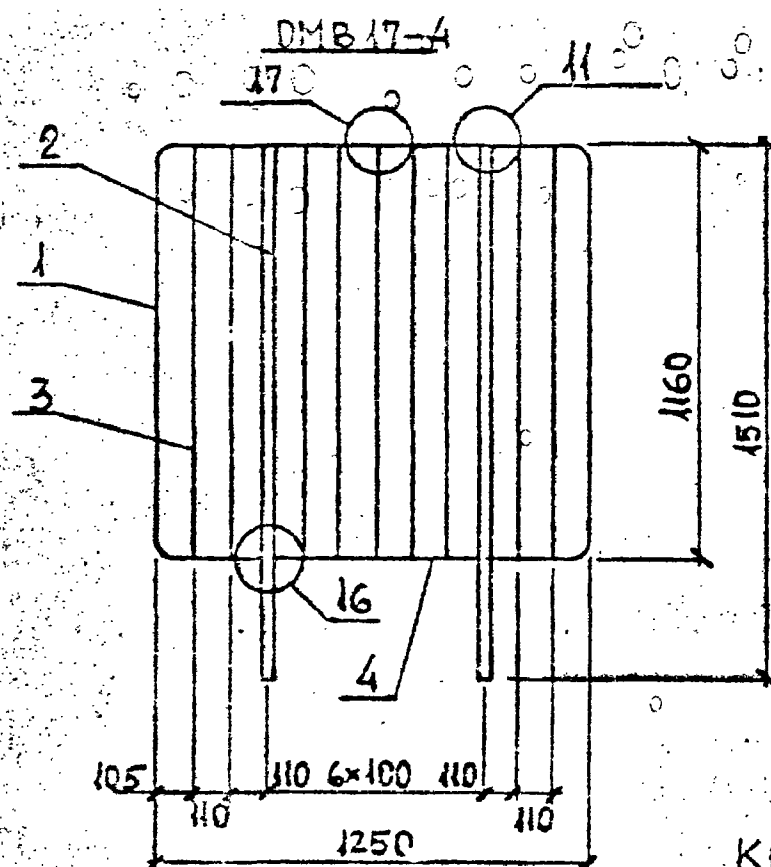

КВАДРАТ - по ГОСТ 2591-88*,
 КРУГ - по ГОСТ 2590-88*,
 ПОЛОСА - по ГОСТ 103-76*,
 ЛИСТ - по ГОСТ 19903-74*,
 МАРКА СТАЛИ - ВСт3 пс 6-1 ТУ 14-1-3023-80

УЗЛЫ СМ. 1.050.1-3 2 37

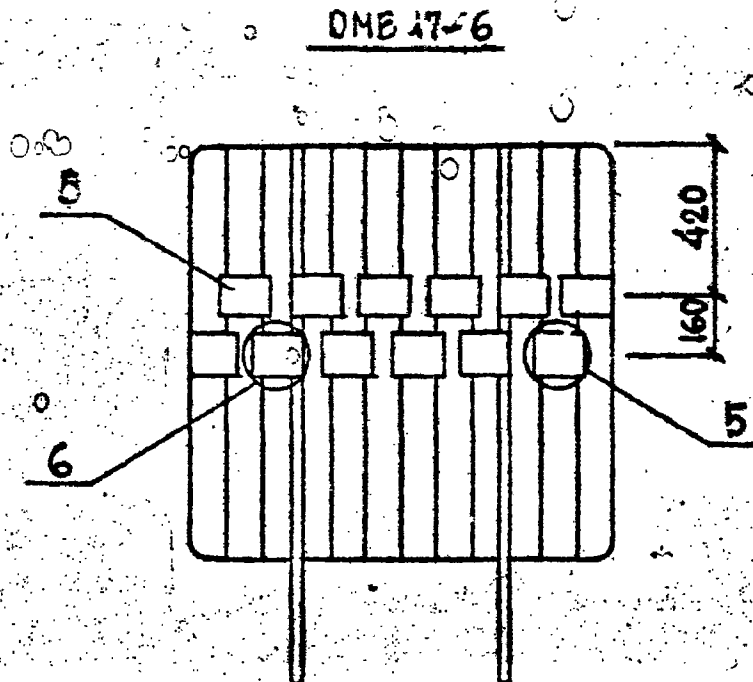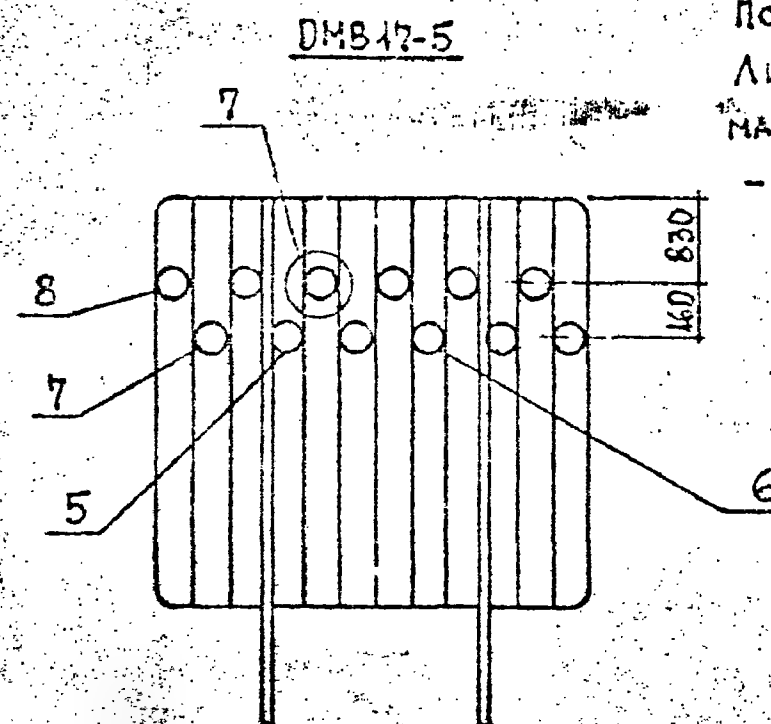

МАРКА ОГРАЖДЕНИЯ	Поз	НАИМЕНОВАНИЕ	Кол	МАССА ОГРАЖДЕНИЯ, кг
ДМВ 17-4	1	КАРКАС 16	1	1.050.1-3 2 32
	2	КВАДРАТ Б22; L=1505мм; 5,72кг	2	Б.Ч
	3	КРУГ В8; L=1150мм; 0,45кг	9	Б.Ч
	4	ПОЛОСА Б4x25; L=573мм; 0,15кг	1	Б.Ч
	МАССА ОГРАЖДЕНИЯ, кг			19,2
ДМВ 17-5	Поз 1, 2, 3, 4 по ДМВ 17-4			
	5	ВСТАВКА 1	2	1.050.1-3 2 36
	6	ВСТАВКА 3	6	36
	7	ВСТАВКА 4	2	36
	8	ВСТАВКА 5	2	36
	МАССА ОГРАЖДЕНИЯ, кг			20,4
ДМВ 17-6	Поз 1, 2, 3, 4 по ДМВ 17-4			
	5	ЛИСТ Б-пн-6; 125x125мм; 0,74кг	12	Б.Ч
	МАССА ОГРАЖДЕНИЯ, кг			28,0




РАЗРАБ	СКИНЧЕВА	12.91
ПРОВЕР	НОКЕЛЬ	12.91
ГИП	БУСКИН	12.91
КОНТР	БУСКИН	12.91

1.050.1-3 2 16

ОГРАЖДЕНИЕ
 ДМВ 17-4 ... ДМВ 17-6

Страна Р
 Лист 1
 Листов 1
ТБИЛЗНИИЭП

ФОРМАТ А3

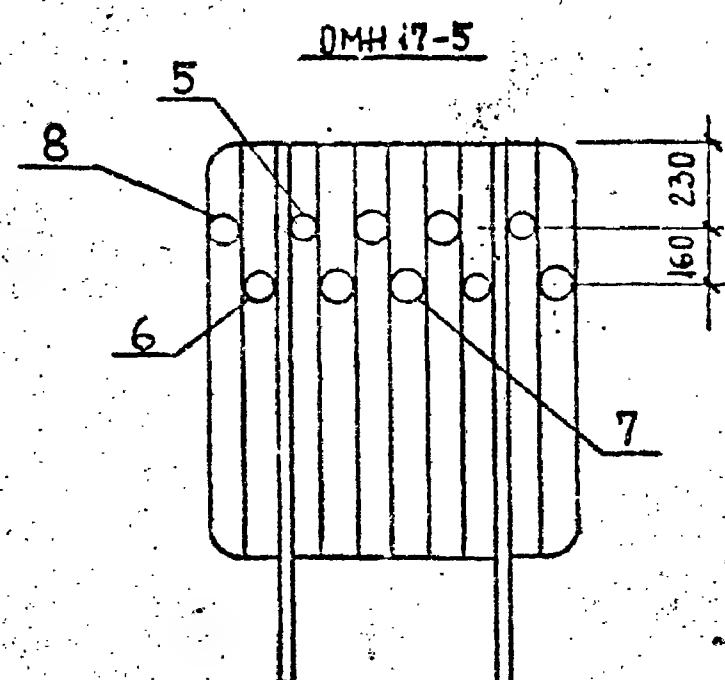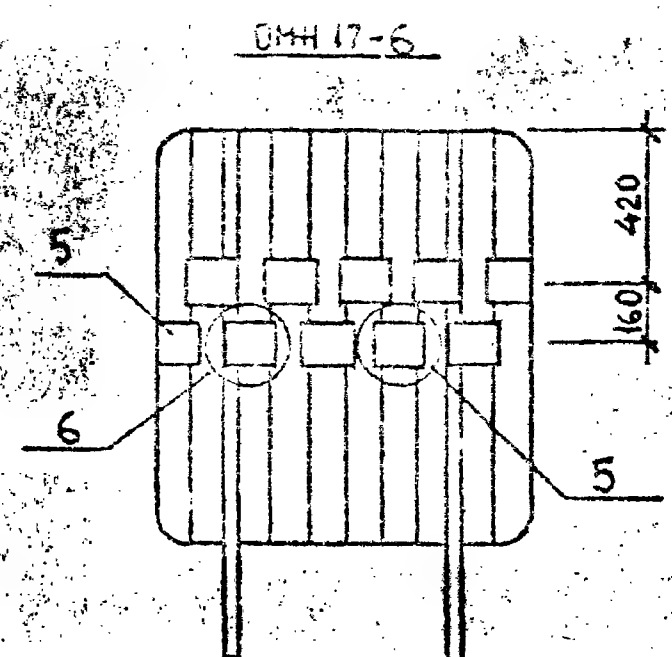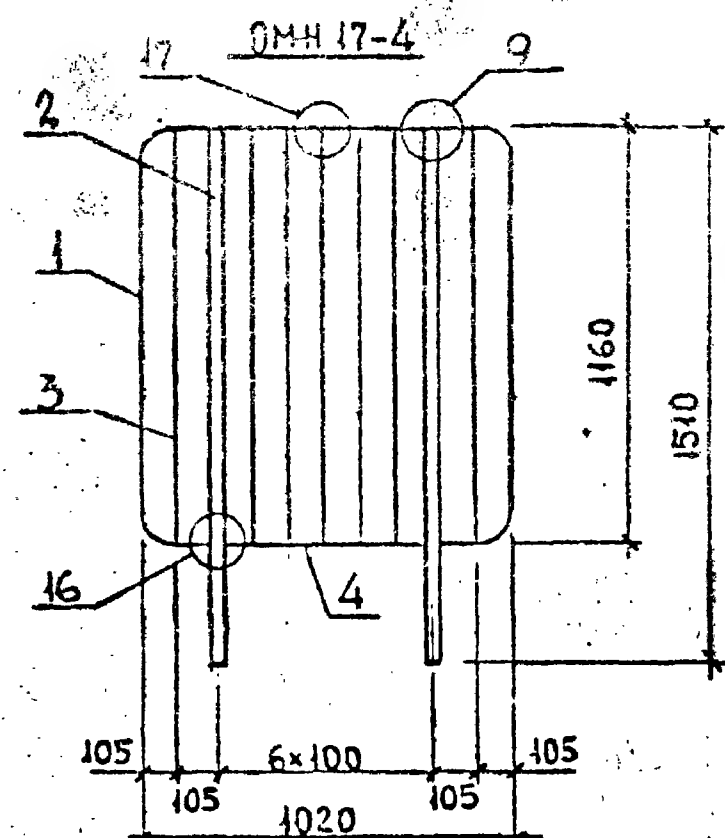




КВАДРАТ — по ГОСТ 2591-88*
КРУГ — по ГОСТ 2590-88*
ПОЛОСА — по ГОСТ 103-76*
ЛИСТ — по ГОСТ 19903-74*,
МАРКА СТАЛИ — ВСтЗ пс 6-1ТУ
14-1-3023-80

УЗВЫ СМ. 1050.1 3 2 37

Марка ограждения	Поз	Наименование	Кол	Обозначение документа
ОМН 17-4	1	Каркас 17	1	1050.1-3 2 32
	2	Квадрат 622; $l=1505\text{мм}$; 5,72кг	2	Б.4
	3	Круг 88; $l=1150\text{мм}$; 0,45кг	7	Б.4
	4	Полоса 64x25; $l=573\text{мм}$; 0,45кг	1	Б.4
	Масса ограждения, кг		18,1	
ОМН 17-5	Поз 1;2;3;4 по ОМН 17-4			
	5	Вставка 1	2	1050.1-3 2 36
	6	Вставка 2	2	36
	7	Вставка 3	4	36
	8	Вставка 4	2	36
	Масса ограждения, кг		19,1	
ОМН 17-6	Поз 1;2;3;4 по ОМН 17-4			
	5	Лист Б-ПН-6; 125x125мм; 0,74кг	10	Б.4
	Масса ограждения, кг		25,5	

ВЗРАД	ПОКЕЛЬ	12	1.050.1 - 3 2 17						
ПРОВЕРИ	БУСКИВА	12.30							
ГИП	БУСКИВА	12.30							
			ОГРАЖДЕНИЕ ОМН 17-4 ... ОМН 17-6						
Н. КОТР	БУСКИВА	12.30	<table><tr><td>Страниц</td><td>Лист</td><td>Формат</td></tr><tr><td>Р</td><td></td><td>А</td></tr></table>	Страниц	Лист	Формат	Р		А
Страниц	Лист	Формат							
Р		А							

1.050.1-3 Б.2

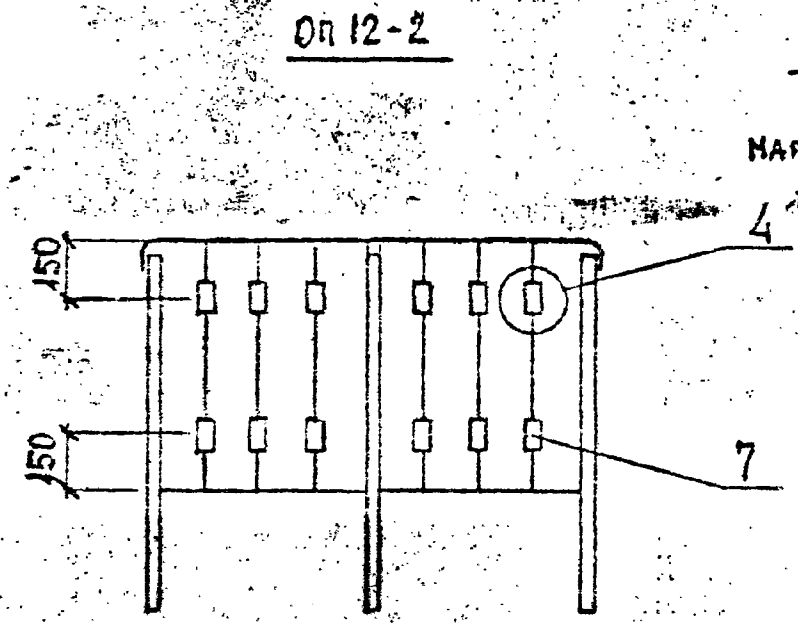
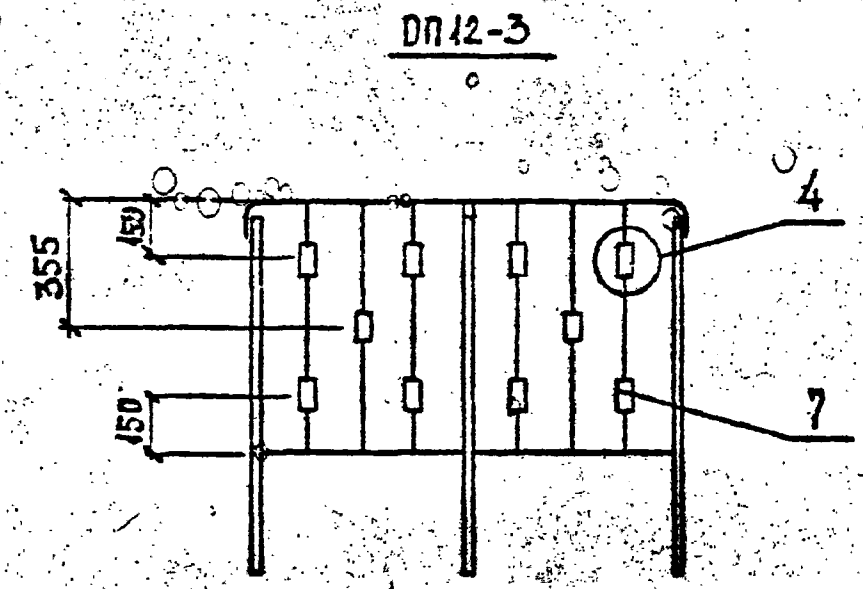
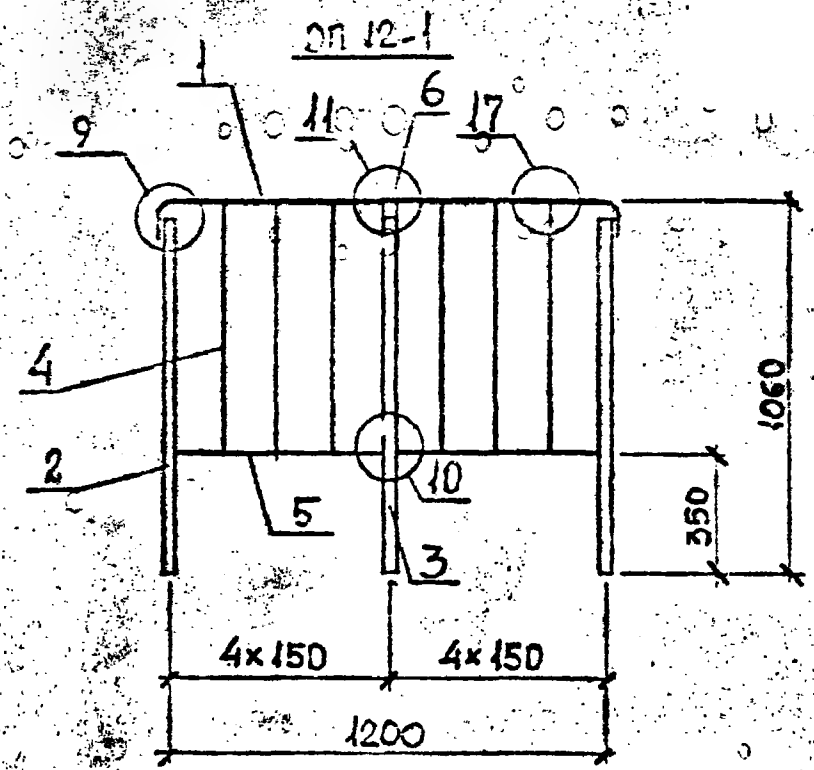


Круг - по ГОСТ 2590-88*
Полоса - по ГОСТ 103-76*
Труба - по ГОСТ 10704-76*,
марка стали ВСт3пс 6-1 ТУ 14-1-
-3023-80
Узлы см. 1.050.1-3 2 37

МАРКА ОГРАЖДЕНИЯ	Поз	НАИМЕНОВАНИЕ	Кол	ОБОЗНАЧЕНИЕ ДОКУМЕНТА
ДП 12-1	1	КАРКАС 19	1	1.050.1-3 2 33
	2	ПОЛОСА Б20x30; l=905мм; 4,2кг	2	Б.4
	3	ПОЛОСА Б20x30; l=1005мм; 4,3кг	1	Б.4
	4	КРУГ В8; l=700мм; 0,26кг	6	Б.4
	5	ПОЛОСА Б4x40; l=578кг; 0,72кг	2	Б.4
	6	ПОЛОСА Б6x20; l=50мм; 0,05кг	1	Б.4
		МАССА ОГРАЖДЕНИЯ, кг	18,3	
ДП 12-2	Поз 1;2;3;4;5;6 по ДП 12-1			
	7	ТРУБА 18x45; l=35мм; 0,05кг	12	Б.4
		МАССА ОГРАЖДЕНИЯ, кг	18,9	
ДП 12-3	Поз 1;2;3;4;5;6 по ДП 12-1			
	7	ТРУБА 18x45; l=35мм; 0,05кг	10	Б.4
		МАССА ОГРАЖДЕНИЯ, кг	18,8	

РАЗРАБ.	СНИЧЕВА	10/8	1.050.1-3 2 18		
ПРОБЕР.	ЧОКЕЛЬ	11/8			
ГИП	БУСКИН	12/8	ОГРАЖДЕНИЕ ДП 12-1 ... ДП 12-3		
И. КОП.	БУСКИН	13/8			
			Страна	Лист	Листов
			Р		1
			ТбилЗНИИЭП		

1.050.1-3 В 2

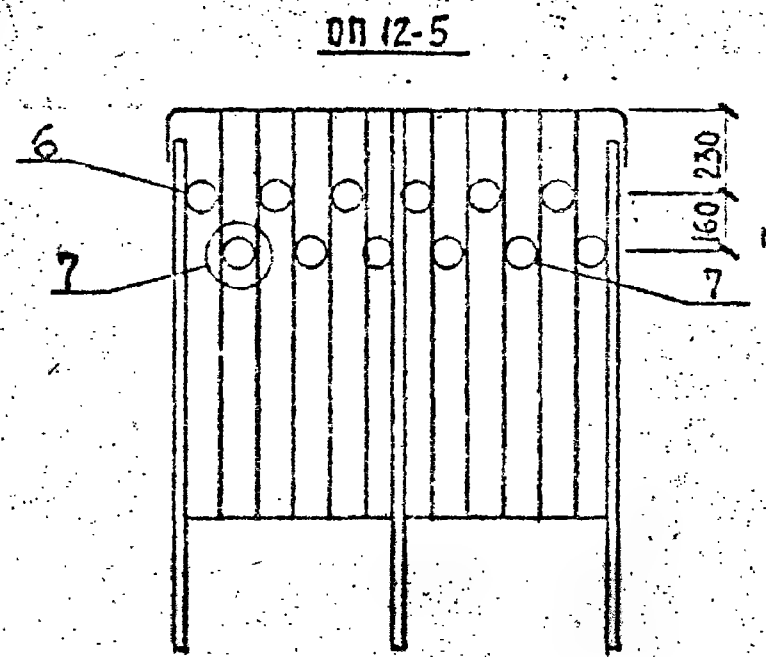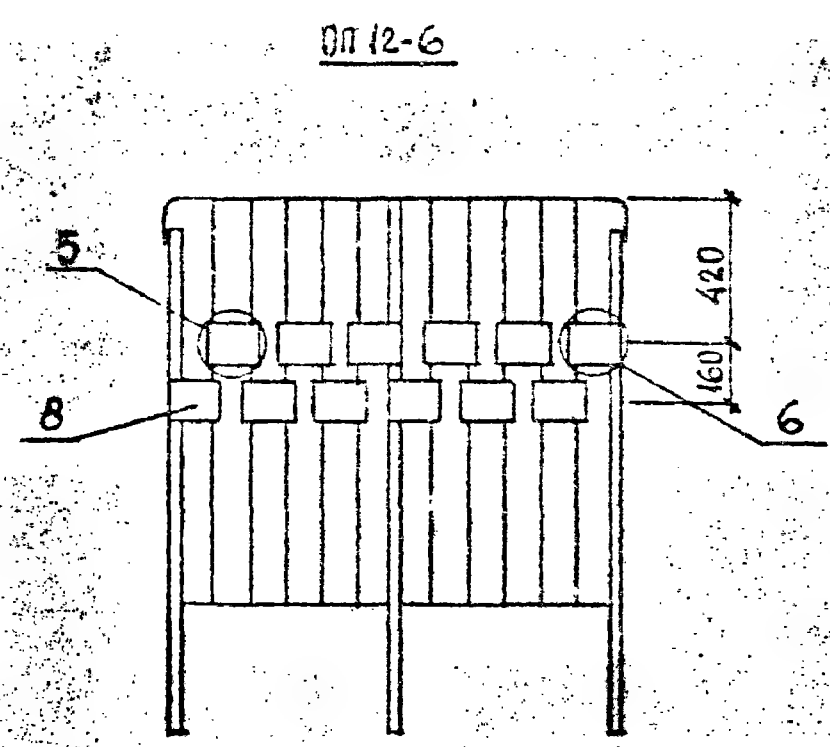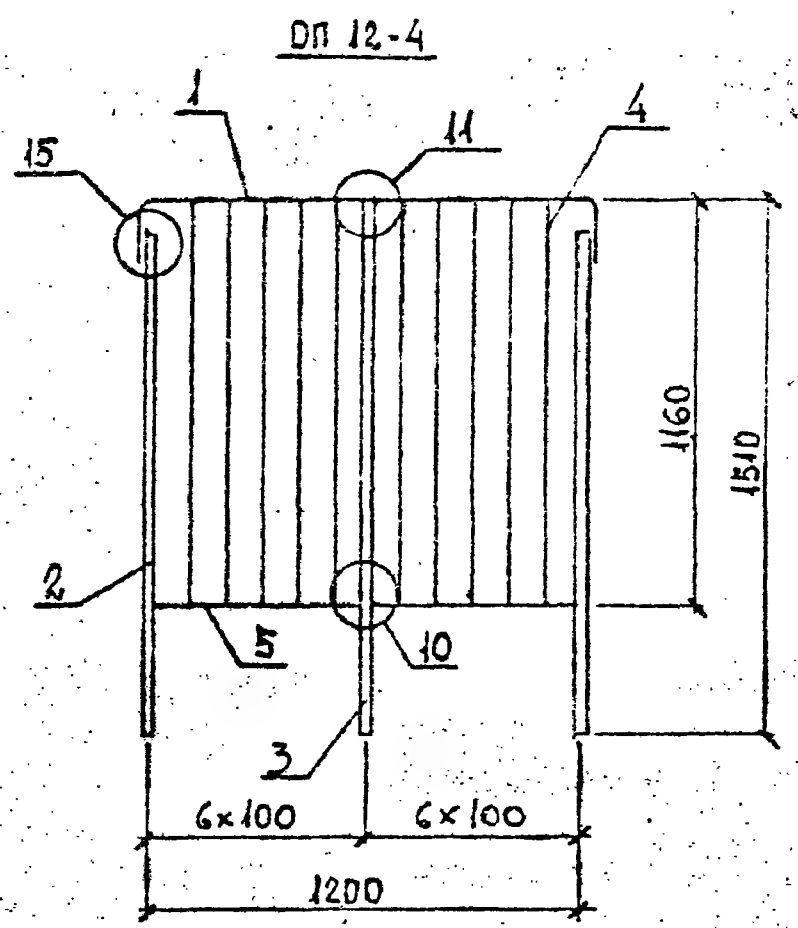

КВАДРАТ - по ГОСТ 2591-88*,
КРУГ - по ГОСТ 2590-88*,
ПОЛОСА - по ГОСТ 103-76*,
ЛИСТ - по ГОСТ 19903-74*,
МАРКА СТАЛИ ВСтЗпс6-1 ТУ 14-1
-3023-30
УЗЛЫ см. 1.050.1-3 2 37

МАРКА ОГРАЖДЕНИЯ	Поз	НАИМЕНОВАНИЕ	Кол	ОБОЗНАЧЕНИЕ ДОКУМЕНТА
ДП 12-4	1	КАРКАС 19	1	1.050.1-3 2 33
	2	КВАДРАТ Б22; L=1405мм; 5,34кг	2	Б.4
	3	КВАДРАТ Б22; L=1505мм; 5,72кг	1	Б.4
	4	КРУГ Б8; L=1150мм;	10	Б.4
	5	ПОЛОСА Б4x25; L=573мм; 0,45кг	2	Б.4
		МАССА ОГРАЖДЕНИЯ, кг	23,7	
ДП 12-5	Поз 1; 2; 3; 4; 5 по ДП 12-4			
	6	ВСТАВКА 1	4	1.050.1-3 2 36
	7	ВСТАВКА 3	8	36
		МАССА ОГРАЖДЕНИЯ, кг	24,9	
ДП 12-6	Поз 1; 2; 3; 4; 5 по ДП 12-4			
	8	ЛИСТ Б-ПН-6; 125x125мм; 0,74кг	12	Б.4
		МАССА ОГРАЖДЕНИЯ, кг	32,6	




ИНВ. ПОДЛ. ПОДП. И ДАТА ВЗАМ. ИЛИ ВМ

Разраб	Синица	12.90
Проект	Шокей	12.90
Гип	Бускивал	12.90
И.контр	Бускивал	12.90

1.050.1-3 2 19

ОГРАЖДЕНИЕ
ДП 12-4 ... ДП 12-6

Страна	Лист	Листов
Р	1	1
ТбилизНИИЭП		

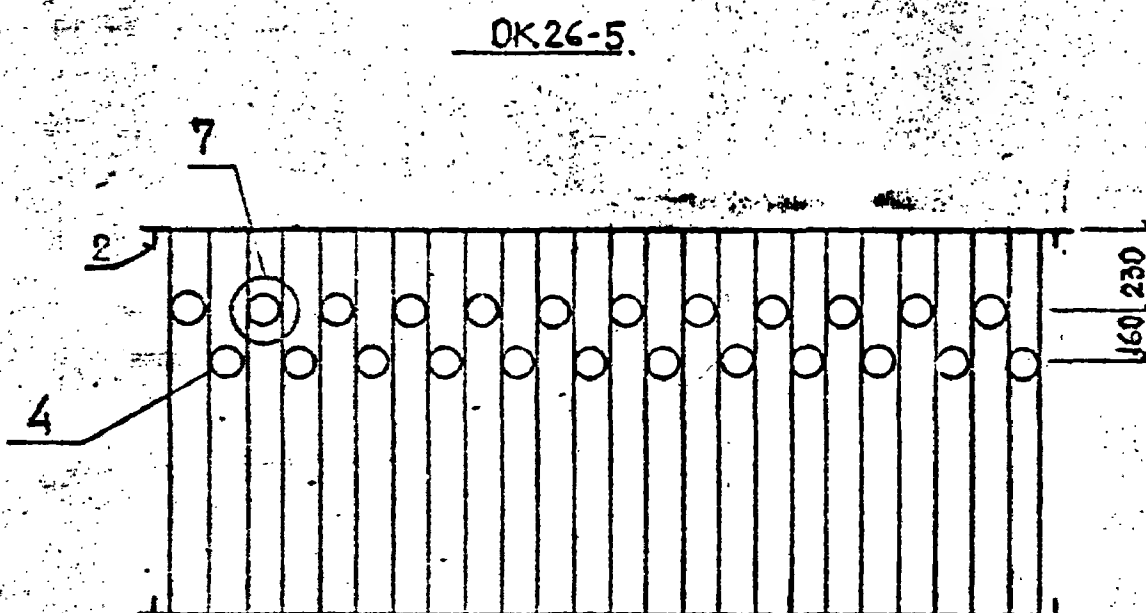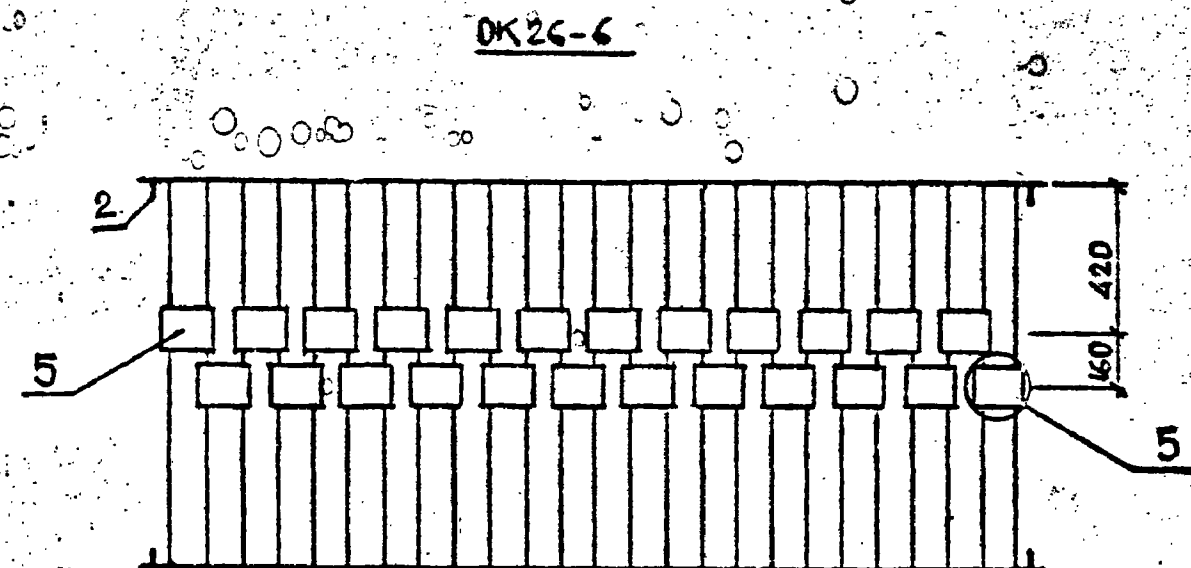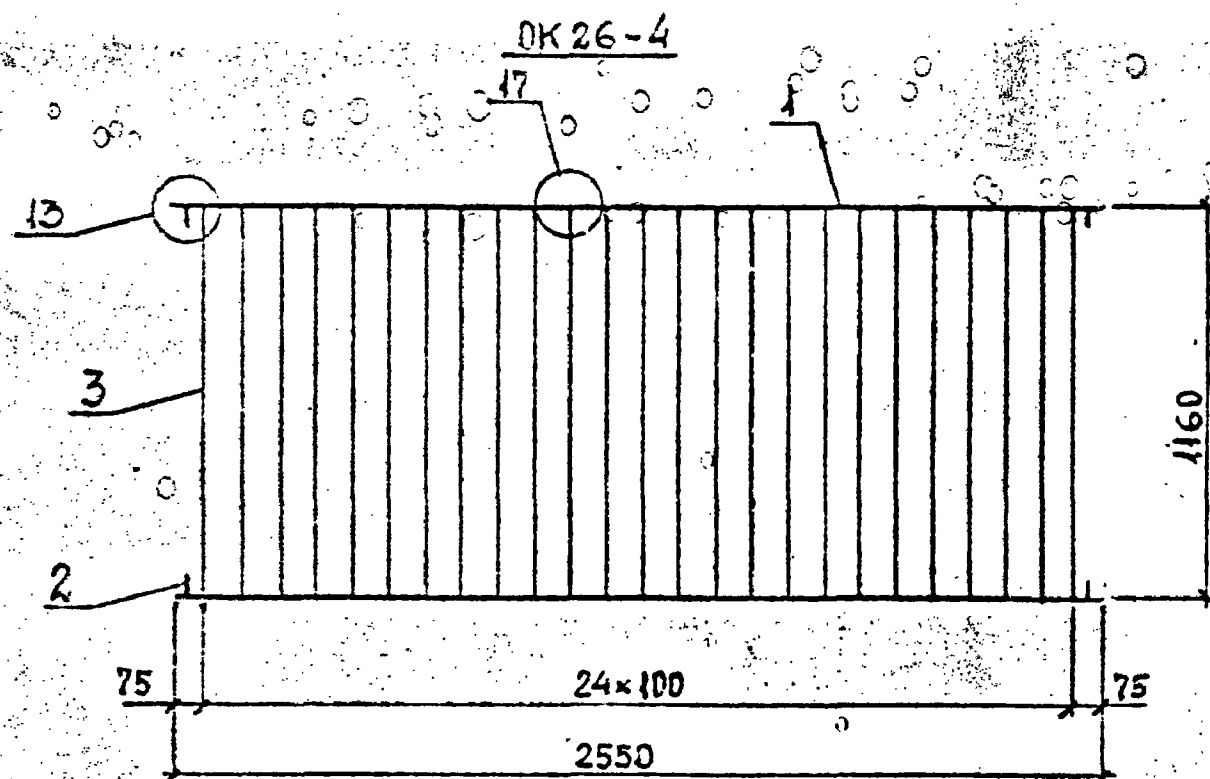

МАРКА ОГРАЖДЕНИЯ	Поз	НАИМЕНОВАНИЕ	Кол	ОБОЗНАЧЕНИЕ ДОКУМЕНТА
ОК 26-4	1	Полоса Б4х25; l=2550мм; 2,00 кг	2	Б.Ч
	2	Круг В8; l=25мм; 0,01 кг	4	Б.Ч
	3	Круг В8; l=1150мм; 0,45 кг	25	Б.Ч
		Масса ограждения, кг	453	
ОК 26-5	Поз 1,2,3 по ОК 26-4			
	4	Вставка 3	24	1.050.1-3 2 36
		Масса ограждения, кг	127	
ОК 26-6	Поз 1,2,3 по ОК 26-4			
	5	Лист Б-ЛН-6 125х125мм; 0,74 кг	24	Б.Ч
		Масса ограждения, кг	33,1	


Полоса — по ГОСТ 103-76*, Круг — по ГОСТ 2590-88*,
Лист — по ГОСТ 19903-74*, марка стали ВСт3 кс6-1ТУ4-1-
-3023-80

Узлы см. 1.050.1-3 2 37

Разраб	Синица	11.90	1.050.1-3 2 20		
Проверк	Ножка	11.90			
Гип	Бускина	11.90			

Ограждение
ОК26-4 ... ОК26-6

Страница Лист Листов
Р 1 1
ТбилЗНИИЭП

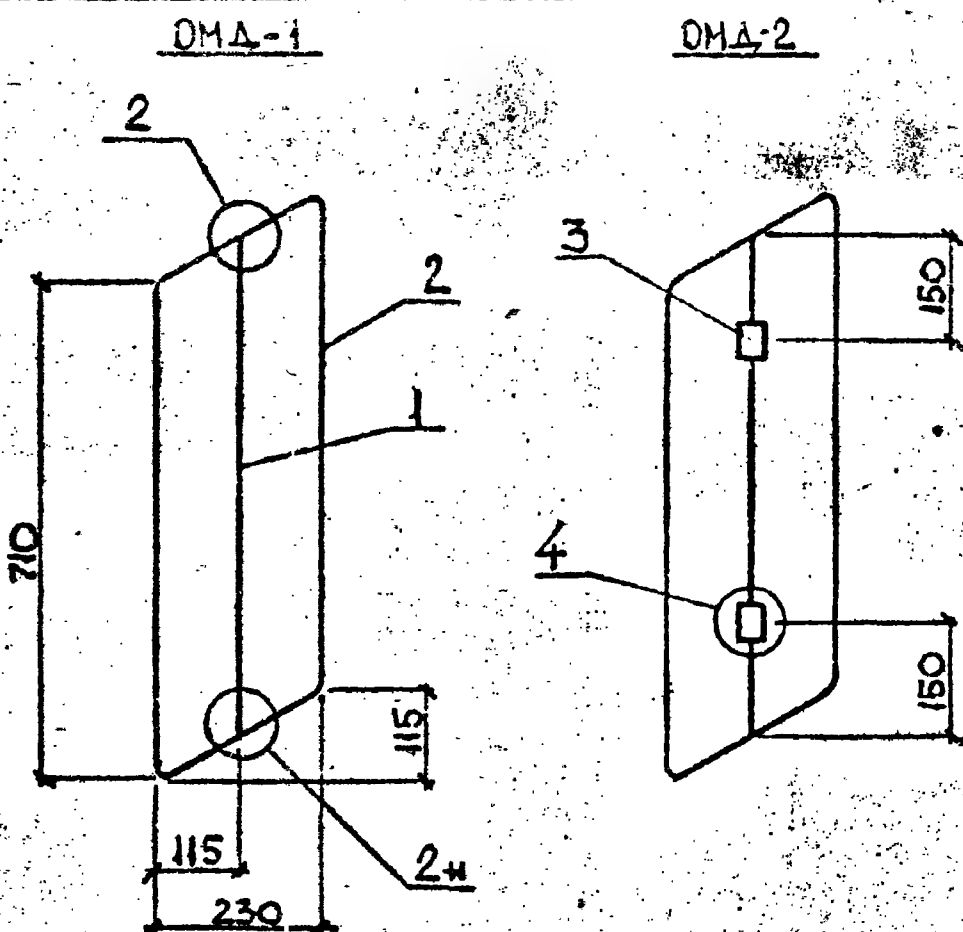


МАРКА ОГРАЖДЕНИЯ	КОЛ	НАИМЕНОВАНИЕ	КОЛ	МАССА ОГРАЖДЕНИЯ
ОМД 1	1	Связь 1	1	1.050.1-3 2 23
	2	Каркас 21	1	34
	Масса ограждения, кг		2.6	
ОМД 2	Поз 1; 2 по ОМД-1			
	3	Труба 18x4,5; l=35mm; 0.05кг	2	Б.4
	Масса ограждения, кг		2.7	

Труба по ГОСТ 10704-76*, марка ста : ВСт3пс6-1ТУ 14-1-3023-80

РАЗРАБ	ПОКЕЛЬ	1.050.1-3 2 21
ПРОВЕРИ	БУСКИВАЗ	1.050.1-3 2 21
ГИП	БУСКИВАЗ	1.050.1-3 2 21
И. КОНТР	БУСКИВАЗ	1.050.1-3 2 21
ОГРАЖДЕНИЕ		ОМД 1 ; ОМД 2.
ТбилизНИИЭП		

Стойка 1

Стойка 2

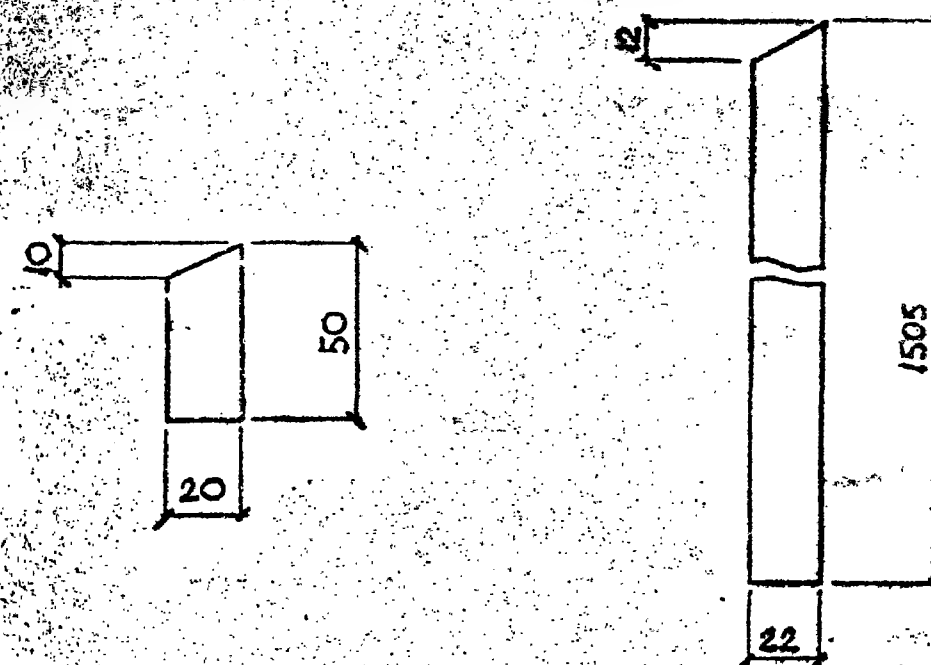

МАРКА СТОЙКИ	Поз	НАИМЕНОВАНИЕ	КОЛ	МАССА СТОЙКИ
Стойка 1	1	Полоса Б6x20; l=50mm	1	0.04
Стойка 2	1	Квадрат В22; l=1505mm	1	5.70



Полоса - по ГОСТ 103-76*, Квадрат - по ГОСТ 2591-88*,
марка стали ВСт3пс6-1ТУ 14-1-3023-80

РАЗРАБ	ПОКЕЛЬ	1.050.1-3 2 22
ПРОВЕРИ	БУСКИВАЗ	1.050.1-3 2 22
ГИП	БУСКИВАЗ	1.050.1-3 2 22
И. КОНТР	БУСКИВАЗ	1.050.1-3 2 22
СТОЙКА 1 ; СТОЙКА 2		
ТбилизНИИЭП		

1.050.1-3 В.2

СВЯЗЬ 1 СВЯЗЬ 2

СВЯЗЬ 3 СВЯЗЬ 4

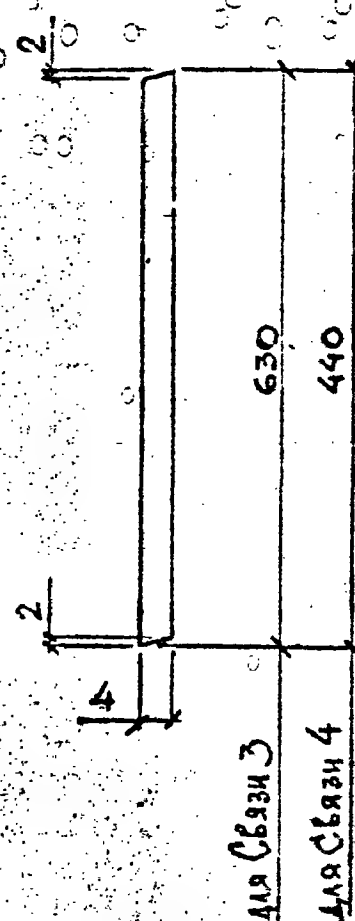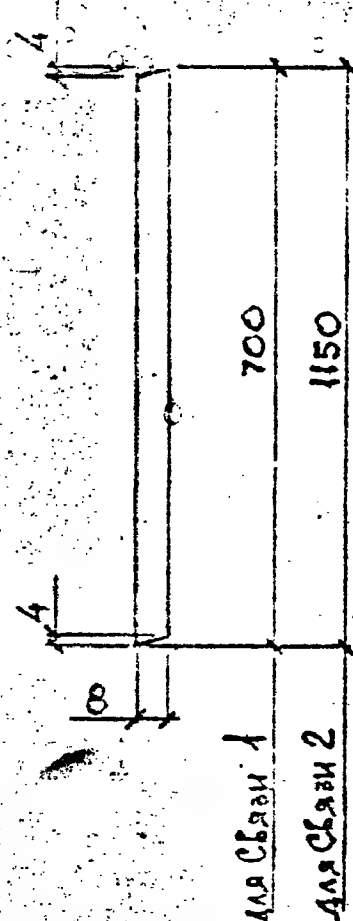

МАРКА СВЯЗИ	Поз	НАИМЕНОВАНИЕ	Кол	МАССА СВЯЗИ, кг
СВЯЗЬ 1	1	КРУГ В 8; $l = 700$ мм	1	0.28
СВЯЗЬ 2	1	$l = 1150$ мм	1	0.45
СВЯЗЬ 3		ПОЛОСА 4x40; $l = 630$ мм	1	0.81
СВЯЗЬ 4		$l = 440$ мм	1	0.79


ПОЛОСА — по ГОСТ 103-76*; КРУГ — по ГОСТ 2590-88*, МАРКА СТАЛИ
ВСтЗпс6-1ТУ 14-1 3023-80

РАЗРАБ	ПРОЕКТАНТ	ИЗМ
ПРОБАН	ПОДПИСАТЕЛЬ	ИЗМ
ГЛАВ	ПРОЕКТАНТ	ИЗМ
ИЗМ	ПРОЕКТАНТ	ИЗМ
ИЗМ	ПРОЕКТАНТ	ИЗМ
ИЗМ	ПРОЕКТАНТ	ИЗМ
ИЗМ	ПРОЕКТАНТ	ИЗМ
ИЗМ	ПРОЕКТАНТ	ИЗМ
ИЗМ	ПРОЕКТАНТ	ИЗМ
ИЗМ	ПРОЕКТАНТ	ИЗМ

СВЯЗЬ 1 ... СВЯЗЬ 4

Состав: Лист: Листов: 1
ТБилЗНИИЭП

ФОРМАТ А4

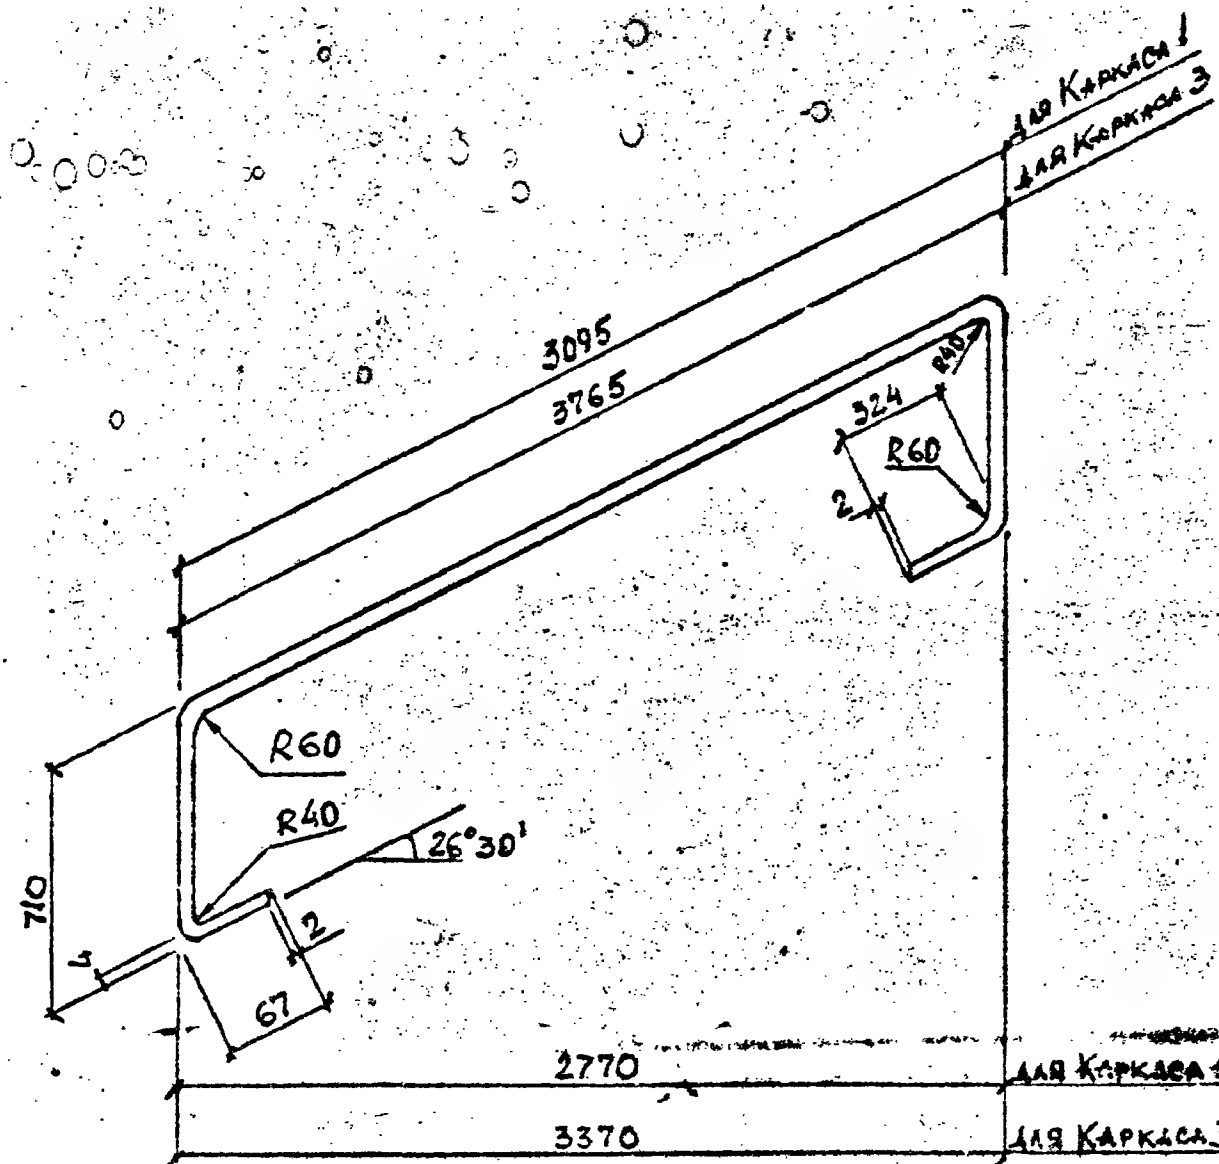

МАРКА КАРКАСА	Поз	НАИМЕНОВАНИЕ	Кол	МАССА КАРКАСА, кг
КАРКАС 1	1	ПОЛОСА Б4x40; $l = 4785$ мм	1	6.03
КАРКАС 3	1	$l = 5455$ мм	1	6.88

ПОЛОСА — по ГОСТ 103-76*, МАРКА СТАЛИ ВСтЗпс6-1ТУ 14-1 3023-80

РАЗРАБ	ПРОЕКТАНТ	ИЗМ
ПРОБАН	ПОДПИСАТЕЛЬ	ИЗМ
ГЛАВ	ПРОЕКТАНТ	ИЗМ
ИЗМ	ПРОЕКТАНТ	ИЗМ
ИЗМ	ПРОЕКТАНТ	ИЗМ
ИЗМ	ПРОЕКТАНТ	ИЗМ
ИЗМ	ПРОЕКТАНТ	ИЗМ
ИЗМ	ПРОЕКТАНТ	ИЗМ
ИЗМ	ПРОЕКТАНТ	ИЗМ
ИЗМ	ПРОЕКТАНТ	ИЗМ


1.050.1-3 2 24

КАРКАС 1; КАРКАС 3

Состав: Лист: Листов: 1
ТБилЗНИИЭП

ФОРМАТ А4

Мед. Медик.	Нормальна и бавно	Резултат
-------------	-------------------	----------

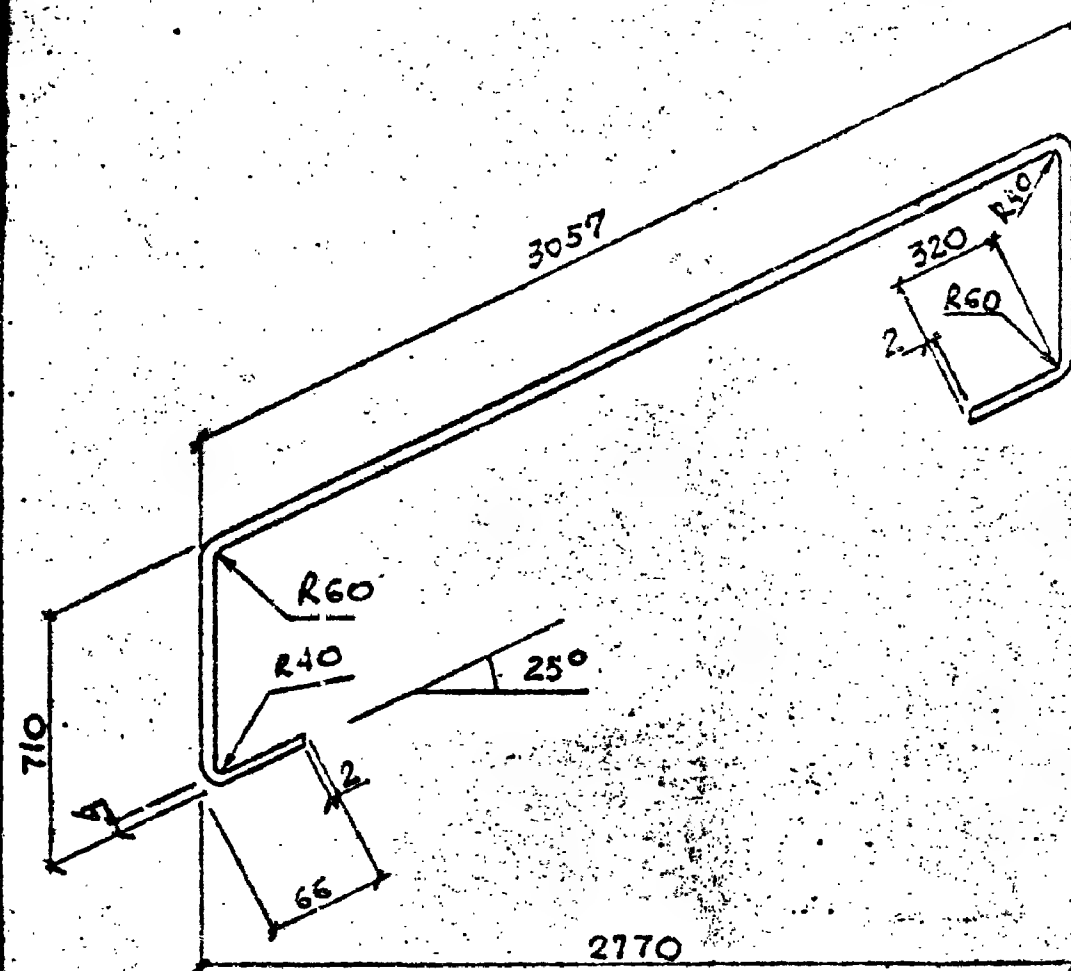


МАРКА КАРКАСА	Поз	НАИМЕНОВАНИЕ	Кол	МАССА КАРКАСА, кг
КАРКАС 2	1	Полоса 54x40; 2-4742	1	5,98

Полоса — по ГОСТ 103-76*, марка с лн ВСТЗпс6-1ТУ 14-1-3023-80

Получил	ВЕРИВ	ЧОКЕЛОВ	12.9.40	1.0501-3 2 25	Состав	Лист	Всего
	ПРОВЕРИЛ	БЕЖИКАЛИ	12.9.40				
Исполнитель	СНП	БЕЖИКАЛИ	12.9.40	КАРКАС 2	ТбилизНИИЭП	Р	
	ВАСИЛ	БЕЖИКАЛИ	12.9.40				

602 MAT A4

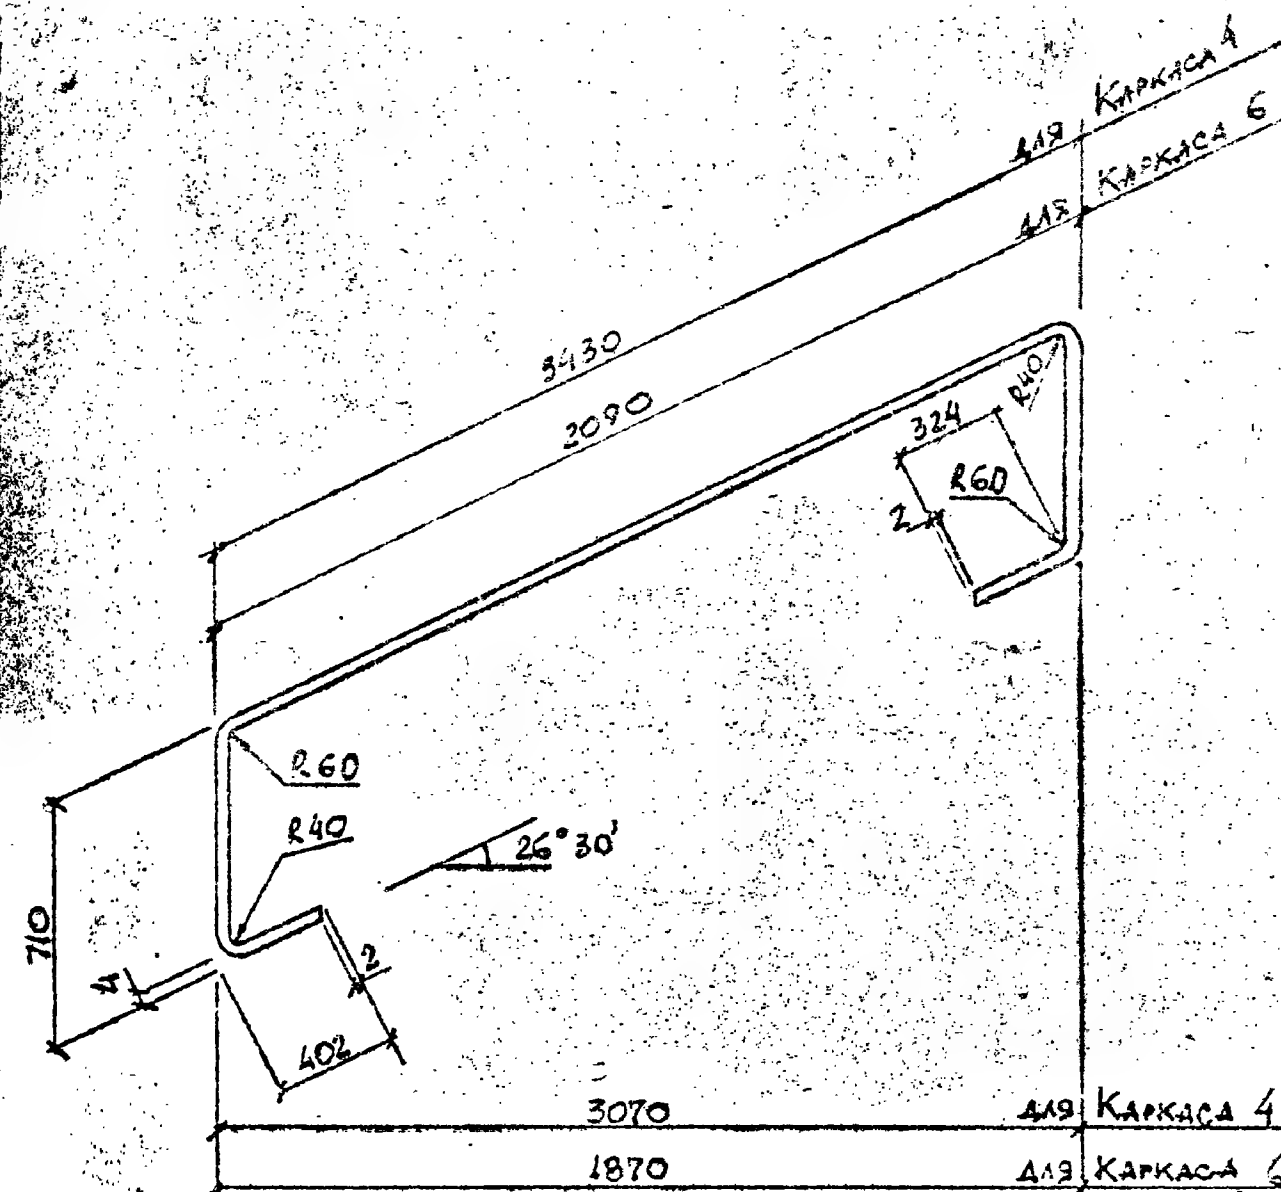

МАРКА КАРКАСА	Поз.	НАИМЕНОВАНИЕ	Кол.	МАССА КАРКАСА, К
КАРКАС 4	1	Полоса 54x40; $l=5455$ мм	1	6.88
КАРКАС 6	1	: $l=4148$ мм	1	5.20

Полоса - по ГОСТ 103-76*, марка стали 80Зд6-1ТУ14-1-3023-80

Получено	РЛД	ИДЖ	1.050.1-3	2	26
	ПРОБЕРКА	БУКВ			
Ген. Инж.	ГНП	БУКВ			
	Н КОНТР	БУКВ			


КАРКАС 4; КАРКАС 6

Сторона	Лист	Сторона
Р		1

ТЯЖНИИЭП

CPAT 46

1.050.1-3 В.7

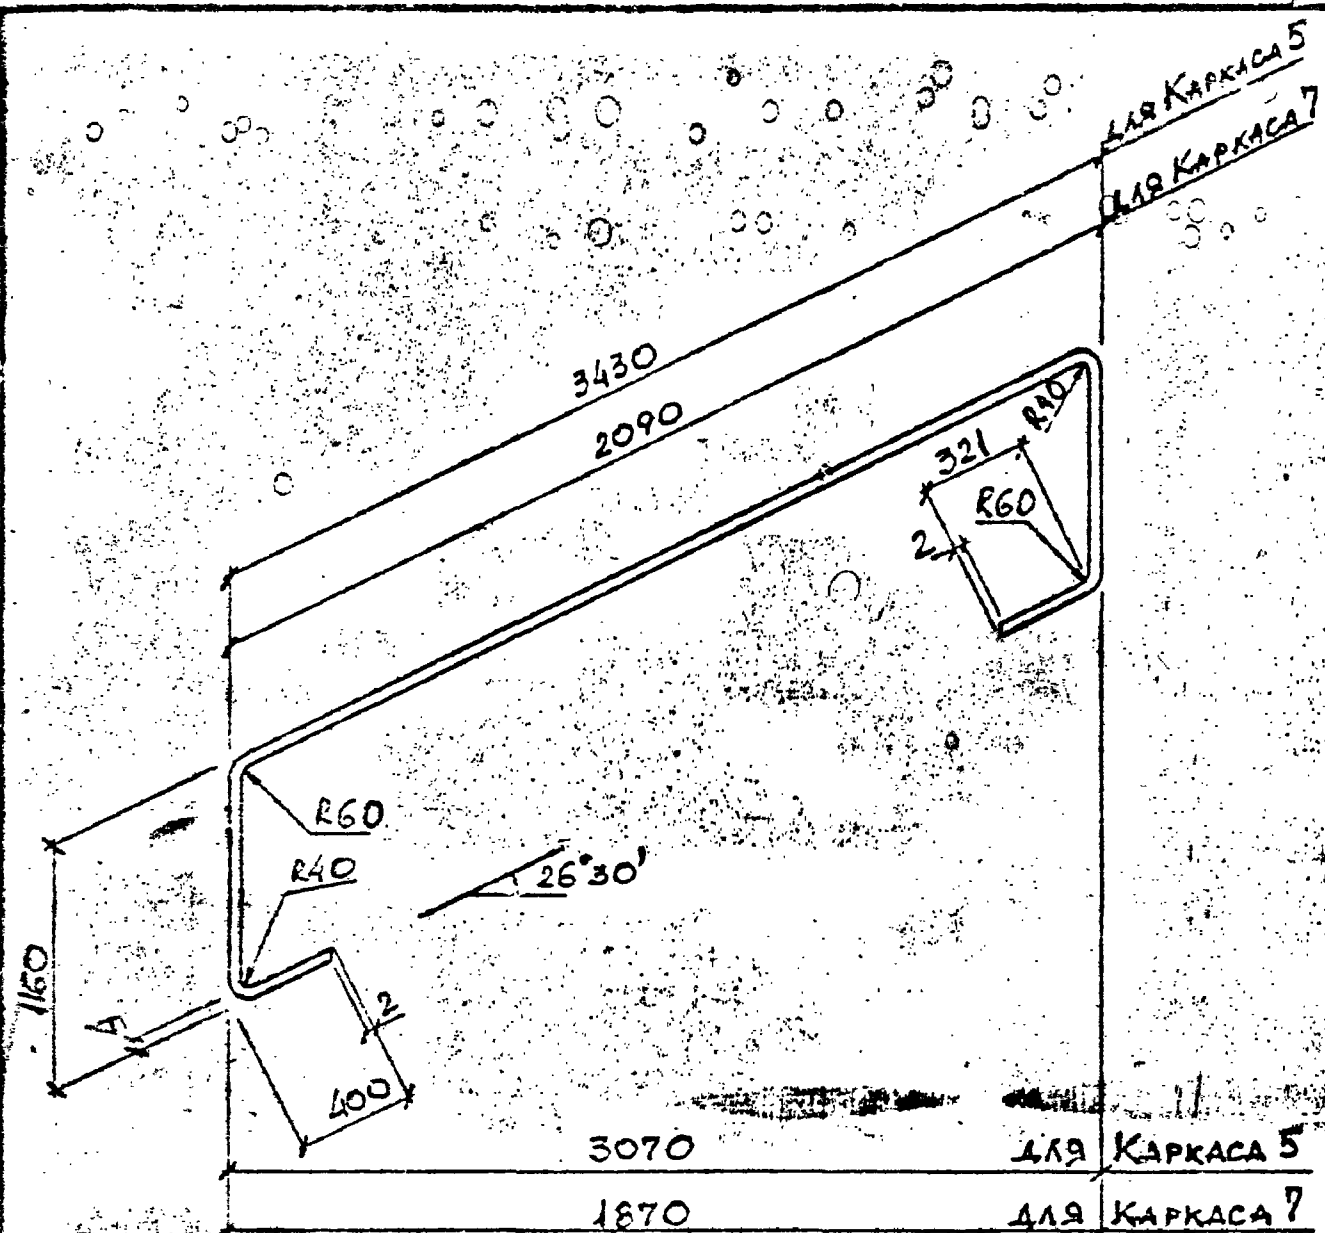

МАРКА КАРКАСА	Поз	НАИМЕНОВАНИЕ	Кол	МАССА КАРКАСА, кг
КАРКАС 5	1	Полоса Б 4x25; l=6358 мм	1	4.96
КАРКАС 7	1	; l=5043 мм	1	3.95

Полоса - по ГОСТ 103-76*, марка стали ВСт3 пс 6-1ТУ 14-1-3023-80

КАРКАС	ИЗДАНИЕ	1
ПРОЕКТ	ПОДПИСАНИЕ	1.050.1-3 2 27
ГЛАВ	ПОДПИСАНИЕ	1.050.1-3 2 27
КОМП	ПОДПИСАНИЕ	


КАРКАС 5 ; КАРКАС 7

Страна	Лист	Всего
Р	1	1

ТблЗНИИЭП

ФОРМАТ А4

31

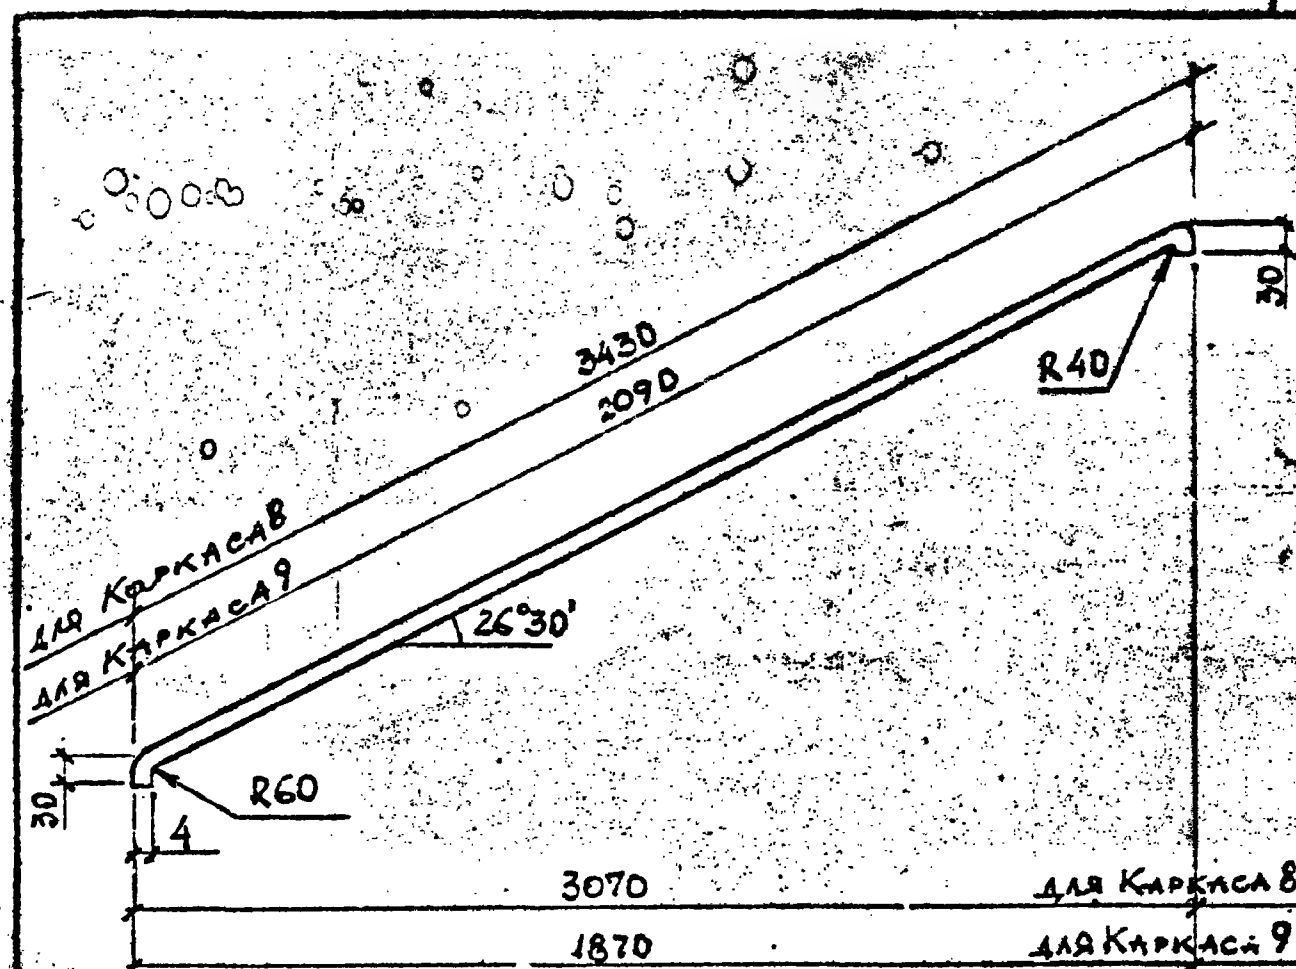

МАРКА КАРКАСА	Поз	НАИМЕНОВАНИЕ	Кол	МАССА КАРКАСА, кг
КАРКАС 8	1	Полоса Б 4x40; l=3438 мм	1	4.30
КАРКАС 9	1	Полоса Б 4x25; l=2108	1	1.66

Полоса по ГОСТ 103-76*, марка стали ВСт3 пс 6-1ТУ 14-1-3023-80


КАРКАС	ИЗДАНИЕ	1
ПРОЕКТ	ПОДПИСАНИЕ	1.050.1-3 2 28
ГЛАВ	ПОДПИСАНИЕ	1.050.1-3 2 28
КОМП	ПОДПИСАНИЕ	

КАРКАС 8 ; КАРКАС 9

Страна	Лист	Всего
Р	1	1

ТблЗНИИЭП

ФОРМАТ А4

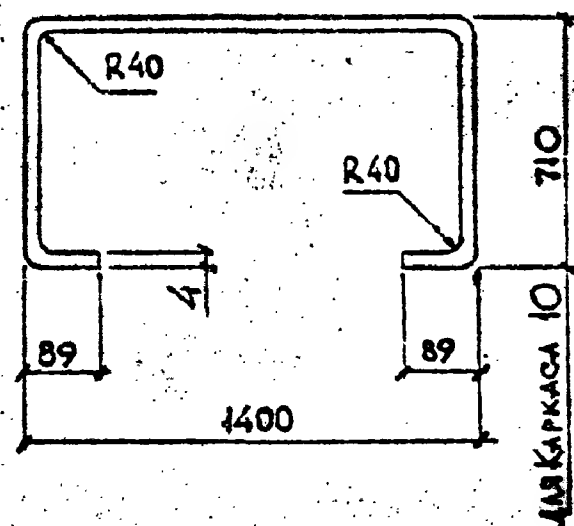


МАРКА КАРКАСА	Поз	НАИМЕНОВАНИЕ	Кол	МАССА КАРКАСА, кг
КАРКАС 10	1	ПОЛОСА 54×40; L: 2910 мм	1	3.67

Полоса — по ГОСТ 103-76*, марка стали ВСтЗпс6-1ТУ 14-1-3023-80

Иск. № докум.	Подпись и дата	Разм. экз. дт
Полоса — по ГОСТ 103-76*, марка стали ВСтЗпс6-1ТУ 14.1-3023-80		
Разработчик	И.О.КЕРАС	И.О.
Проверен	В.С.КИЗДАЗЕ	12.9.
ГИП	В.С.КИЗДАЗЕ	12.9.
И.О.КЕРАС	В.С.КИЗДАЗЕ	12.9.


1.050.1-3 2 29		
КАРКАС 10		
Ссылка	Лист	Всего листов
Р		1
ТбилизНИИЭП		

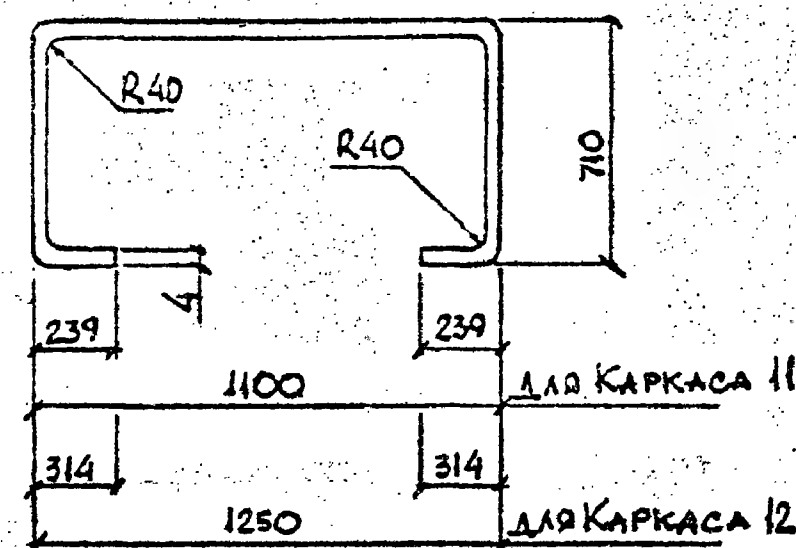

МАРКА КАРКАСА	ПОЗ	НАИМЕНОВАНИЕ	КОЛ	МАССА КАРКАСА, кг
КАРКАС II	1	ПОЛОСА 54x40; $l=2910$ мм	1	3.67
КАРКАС 12	1	$l=3210$ мм	1	4.05

Полюса - по ГОСТ 103-76*, марка стали ВСтЗпс6-1 ТУ 14-1-3023-80

Роль, вид, №	ПОЛОСА - по ГОСТ 103-76*, марка стали ВСт3пс6-1 ТУ 14-1-3023-80					
Подпись и дата	РАЗРАБ	ПОКЕЛЬ	11.90	1. D50.1-3 2 30		
	ПРОВЕРИЛ	БЕЖИКАЛЗ	11.90			
	ГИД	БЕЖИКАЛЗ	11.90			
Имя, Инициал.				КАРКАС II ; КАРКАС 12		
		И КОНТР	БЕЖИКАЛЗ	11.90	Страна	Лист
				Р		
				ТБИЛЗИИИЭП		

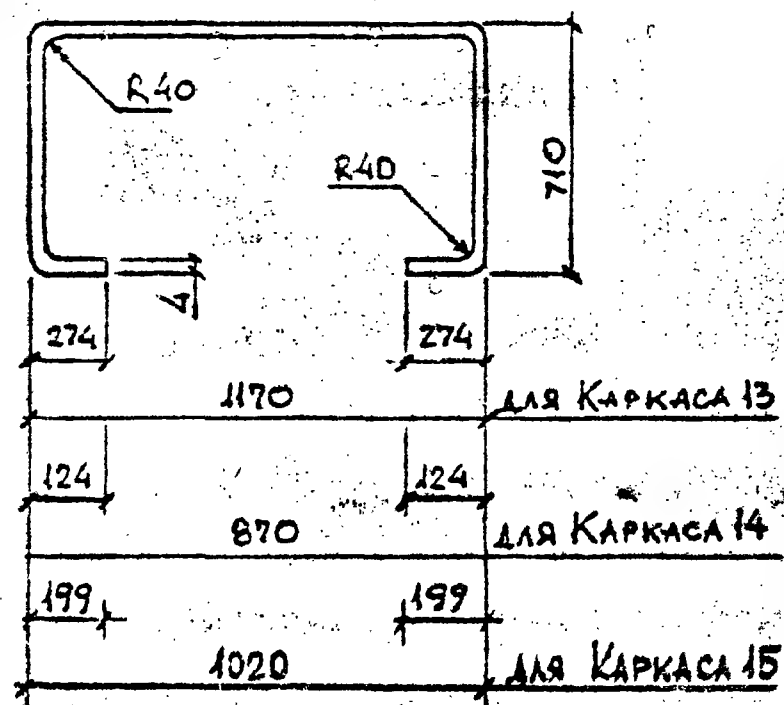

МАРКА КАРКАСА	КОД	НАИМЕНОВАНИЕ	КОЛ	МАССА КАРКАСА, кг
КАРКАС 13	1	Полоса 54x40; l=3050 мм	1	3,85
КАРКАС 14	1	l=2450 мм	1	3,10
КАРКАС 15	1	l=2750 мм	1	3,47


ПОЛОСА-ПО ГОСТ 103-76, МАРКА СТАЛИ ВСтЗпс6-1ТЗ 14-13023-80

[illegible]

КАРКАС 13... КАРКАС 15

ТбнпЗНИИЭП

FORMAT 14

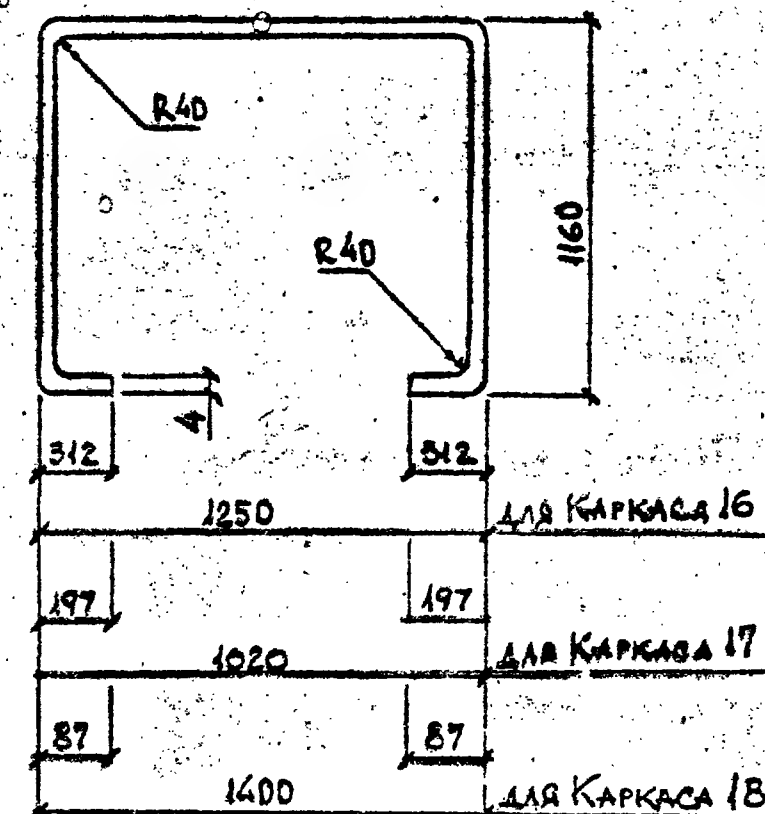

МАРКА КАРКАСА	Поз	НАИМЕНОВАНИЕ	Кол	МАССА КАРКАСА, кг
КАРКАС 16	1	Полоса Б4х25; L=4114 мм	1	3.21
КАРКАС 17	1	L=3654 мм	1	2.85
КАРКАС 18	1	L=3810 мм	1	2.95

Полоса по ГОСТ 103-76* марка стали ВСтЗпс6-ИУ-
-44-13023-80


ИЗРАТ	ЧОКЕАБ	<u>12.5</u>
ИЗРАТ	БСКУБААБ	<u>12.5</u>
ГНП	БСКУБААБ	<u>12.5</u>
ИЗРАТ	БСКУБААБ	<u>12.5</u>

КАРКАС 16...КАРКАС 18

ТбмЛЗНИИЭП

40-NAT 44

1.050.1-3 В.2

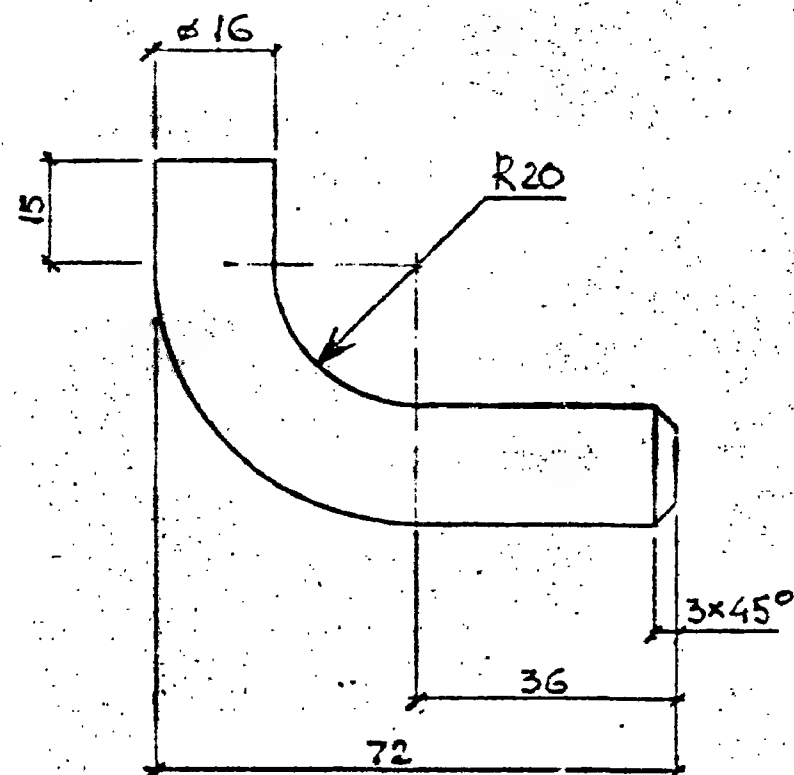

МАРКА ИЗДЕЛИЯ	Поз	НАИМЕНОВАНИЕ	Кол	МАССА ИЗДЕЛИЯ, кг
КРОНШТЕЙН	1	КРУГ В 16; $\ell=95$ мм	1	0,15

КРУГ по ГОСТ 2590-88* МАРКА СТАЛИ ВСт3пс 6-ИТУ 4-1-3023-80

РАЗМЕР	ДЛИНА	ШИРИНА
ПРОБЕРКА	ПРОБЕРКА	ПРОБЕРКА
СИП	БСКН	БСКН
И.КОНТ	БСКН	БСКН

1.050.1-3 2 35


КРОНШТЕЙН

Сторона Лист Листов

Р 1 ТблЗНИИЭП

ФОРМАТ А4

С2 ГОСТ 5264-80

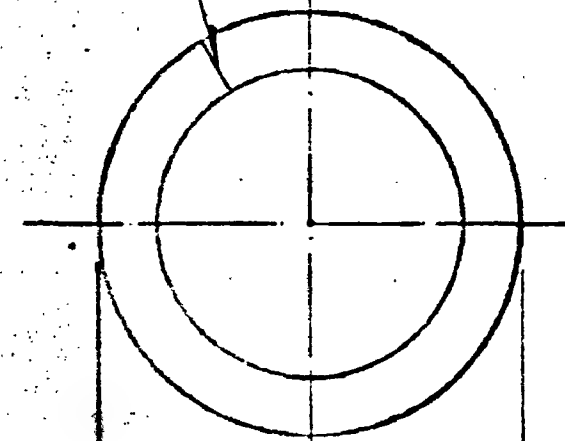

$\phi 82$	для Вставки 1
$\phi 87$	для Вставки 2
$\phi 90$	для Вставки 3
$\phi 95$	для Вставки 4
$\phi 100$	для Вставки 5

МАРКА ВСТАВКИ	Поз	НАИМЕНОВАНИЕ	Кол	МАССА ВСТАВКИ, кг
ВСТАВКА 1	1	КРУГ В 8; $\ell=232,4$ мм	1	0,09
ВСТАВКА 2	1	$\ell=248,0$ мм	1	0,10
ВСТАВКА 3	1	$\ell=257,5$ мм	1	0,10
ВСТАВКА 4	1	$\ell=273,2$ мм	1	0,11
ВСТАВКА 5	1	$\ell=288,9$ мм	1	0,11

КРУГ по ГОСТ 2590-88*, МАРКА СТАЛИ ВСт3пс 6-ИТУ 4-1-3023-80

РАЗМЕР	ДЛИНА	ШИРИНА
ПРОБЕРКА	ПРОБЕРКА	ПРОБЕРКА
СИП	БСКН	БСКН
И.КОНТ	БСКН	БСКН

1.050.1-3 2 36


ВСТАВКА 1... ВСТАВКА 5

Сторона Лист Листов

Р 1 ТблЗНИИЭП

ФОРМАТ А4

1.050.1-3 В.2

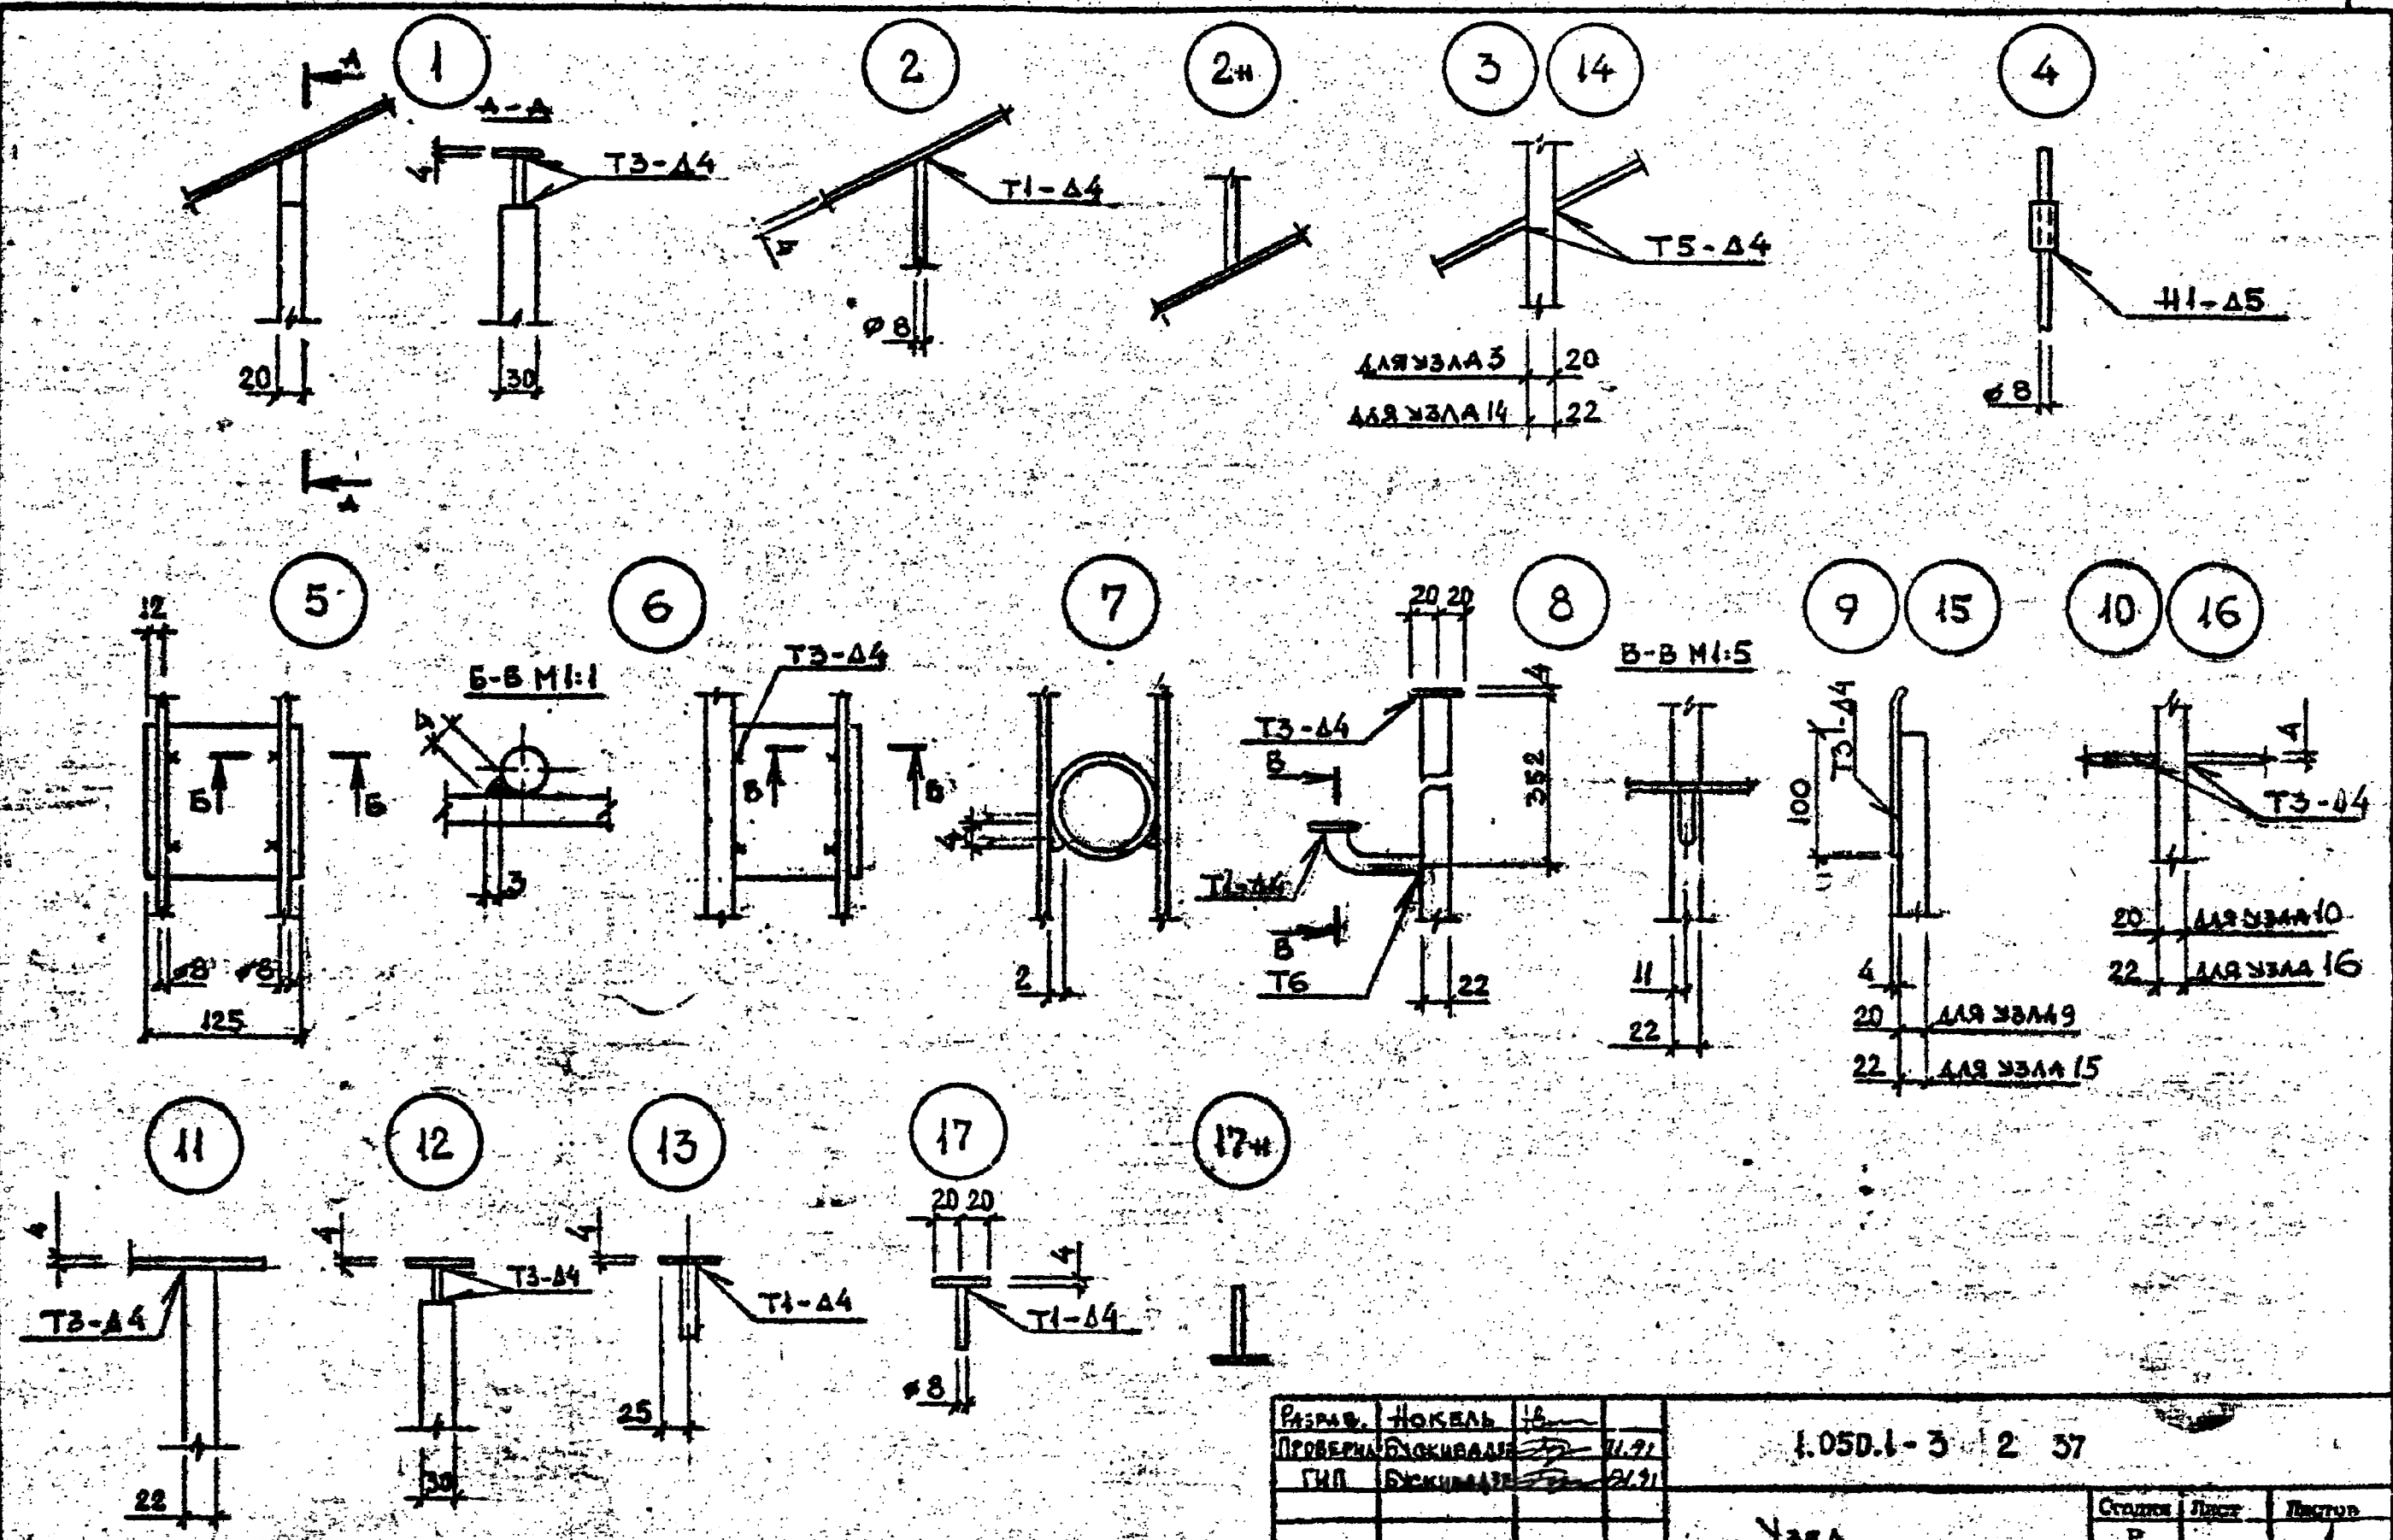

РАЗРАБ.	НОКЕЛЬ	16			
ПРОВЕРКА	БУКНИН	21.91			
ГМП	БУКНИН	21.91			
И.КОНТ.	БУКНИН	21.91			
1.050.1-3 2 37					
УЗЛА					
1-17; 2н; 17н					
			Страница	Лист	Листов
			Р	1	1
ТбилизНИИЭП					
ФОРМАТ А3					

ВЕДОМОСТЬ РАСХОДА СТАЛИ НА ИЗДЕЛИЕ, КТ

Табл. 2

МАРКА ИЗДЕЛИЯ	ИЗДЕЛИЯ МЕТАЛЛИЧЕСКИЕ														ОБЩИЙ РАСХОД
	ПОЛОСА СТАЛЬНАЯ					СТАЛЬ КВАДРАТНАЯ		СТАЛЬ КРУГЛАЯ			СТАЛЬ ЛИСТОВАЯ		ТРУБА СТАЛЬНАЯ		
	МАРКА СТАЛИ ВСтЗпс 6-І ТУ І4-І-3023-80														
	ГОСТ 103 - 73					ГОСТ 2591-71		ГОСТ 2590-71			ГОСТ 19903-74		ГОСТ 10704-76		
	-4x25	-6x20	-4x40	-20x30	ИТОГО	22	ИТОГО	8	16	ИТОГО	-6x125	ИТОГО	18x4,5	ИТОГО	
OM І4-І		0,20	9,14	23,65	32,99			3,64		3,64					36,6
OM І4-2		0,20	9,14	23,65	32,99			3,64		3,64			1,30	1,30	37,9
OM І4-3		0,20	9,14	23,65	32,99			3,64		3,64			1,05	1,05	37,7
OM І5-І		0,20	9,27	23,65	33,12			3,64		3,64					36,7
OM І5-2		0,20	9,27	23,65	33,12			3,64		3,64			1,30	1,30	38,0
OM І5-3		0,20	9,27	23,65	33,12			3,64		3,64			1,05	1,05	37,8
OM І7-І		0,20	10,12	23,65	33,97			4,20		4,20					38,2
OM І7-2		0,20	10,12	23,65	33,97			4,20		4,20			1,50	1,50	39,7
OM І7-3		0,20	10,12	23,65	33,97			4,20		4,20			1,25	1,25	39,4
OM І8-І		0,24	10,82	28,38	39,44			4,48		4,48					43,9
OM І8-2		0,24	10,82	28,38	39,44			4,48		4,48			1,60	1,60	45,5
OM І8-3		0,24	10,82	28,38	39,44			4,48		4,48			1,35	1,35	45,3
OM І7-4	4,96		7,54		12,50	28,50	28,50	11,25	0,75	12,00					53,0
OM І7-5	4,96		7,54		12,50	28,50	28,50	14,15	0,75	14,90					55,9
OM І7-6	4,96		7,54		12,50	28,50	28,50	11,25	0,75	12,00	21,46	21,46			74,5
OMB І4-І		0,15	5,11	14,19	19,45			1,68		1,68					21,1
OMB І4-2		0,15	5,11	14,19	19,45			1,68		1,68			0,60	0,60	21,7
OMB І4-3		0,15	5,11	14,19	19,45			1,68		1,68			0,50	0,50	21,6
OMB І7-І		0,10	4,77	9,46	14,33			1,40		1,40					15,8
OMB І7-2		0,10	4,77	9,46	14,33			1,40		1,40			0,50	0,50	16,2
OMB І7-3		0,10	4,77	9,46	14,33			1,40		1,40			0,45	0,45	16,2
OMB І8-І		0,10	4,39	9,46	13,95			1,40		1,40					15,4
OMB І8-2		0,10	4,39	9,46	13,95			1,40		1,40			0,50	0,50	15,9
OMB І8-3		0,10	4,39	9,46	13,95			1,40		1,40			0,45	0,45	15,8

РАЗРАБ	НОКЕЛЬ	11
ПРОВЕРКА	БУСКИНА	11.91
ГИП	БУСКИНА	11.91
И.КОНТР	БУСКИНА	11.91

I.050.I-3 2 PC

ВЕДОМОСТЬ РАСХОДА СТАЛИ
НА ИЗДЕЛИЕ

Страница	Лист	Листов
Р	1	3

ТбилЗНИИЭП

ГОРМАТ А3

I.050.I-3 B2

ИЗДАТЕЛЬСТВО И ДАТА ВЗАМЕН

Продолжение табл. 2

МАРКА ИЗДЕЛИЯ	ИЗДЕЛИЯ МЕТАЛЛИЧЕСКИЕ														ОБЩИЙ РАСХОД
	ПОЛОСА СТАЛЬНАЯ					СТАЛЬ КВАДРАТНАЯ		СТАЛЬ КРУГЛАЯ		СТАЛЬ ЛИСТОВАЯ		ТРУБА СТАЛЬНАЯ			
	МАРКА СТАЛИ ВСтЗпс6-1 ТУ 14-1-3023-80														
	ГОСТ 103-76*					ГОСТ 2591-71*		ГОСТ 2590-71*		ГОСТ 19903-74*		ГОСТ 10704-76*			
	-4x25	-6x20	-1x40	-20x30	ИТОГО	Б 22	ИТОГО	Б 8	Б 16	ИТОГО	-6x125	ИТОГО	Б 18x4,5	ИТОГО	
ОМН 14-1		0,10	4,57	9,46	14,13			1,40		1,40					15,5
ОМН 14-2		0,10	4,57	9,46	14,13			1,40		1,40			0,50	0,50	16,0
ОМН 14-3		0,10	4,57	9,46	14,13			1,40		1,40			0,45	0,45	16,0
ОМН 17-1		0,10	4,19	9,46	13,75			1,40		1,40					15,2
ОМН 17-2		0,10	4,19	9,46	13,75			1,40		1,40			0,50	0,50	15,7
ОМН 17-3		0,10	4,19	9,46	13,75			1,40		1,40			0,45	0,45	15,6
ОМН 18-1		0,10	3,82	9,46	13,38			0,84		0,84					14,2
ОМН 18-2		0,10	3,82	9,46	13,38			0,84		0,84			0,30	0,30	14,5
ОМН 18-3		0,10	2,82	9,46	13,38			0,84		0,84			0,25	0,25	14,5
ОМН 18-1к			1,86	8,52	10,38			0,84		0,84					11,2
ОМН 18-2к			1,86	8,52	10,38			0,84		0,84			0,30	0,30	11,5
ОМН 18-3к			1,86	8,52	10,38			0,84		0,84			0,25	0,25	11,5
ОМД-1			2,28		2,28			0,28		0,28					2,6
ОМД-2			2,28		2,28			0,28		0,28			0,10	0,10	2,7
ОМВ 17-4	3,66				3,66	11,44	11,44	4,05		4,05					19,2
ОМВ 17-5	3,66				3,66	11,44	11,44	5,27		5,27					20,4
ОМВ 17-6	3,66				3,66	11,44	11,44	4,05		4,05	8,88	8,88			28,0
ОМН 17-4	3,30				3,30	11,44	11,44	3,35		3,35					18,1
ОМН 17-5	3,30				3,30	11,44	11,44	4,35		4,35					19,1
ОМН 17-6	3,30				3,30	11,44	11,44	3,35		3,35	7,40	7,40			25,5
ОП 12-1		0,05	3,35	13,25	16,65			1,68		1,68					18,3
ОП 12-2		0,05	3,35	13,25	16,65			1,68		1,68			0,60	0,60	18,9
ОП 12-3		0,05	3,35	13,25	16,65			1,68		1,68			0,50	0,50	18,8
ОП 12-4	0,90		1,91		2,81	16,40	16,40	4,50		4,50					23,7
ОП 12-5	0,90		1,91		2,81	16,40	16,40	5,66		5,66					24,9
ОП 12-6	0,90		1,91		2,81	16,40	16,40	4,50		4,50	8,88	8,88			32,6
ОК 26-4	4,00				4,00			11,29		11,29					15,3
ОК 26-5	4,00				4,00			13,21		13,21					17,7

Имя, № подл. Подпись и дата Взам. инв. №

I.050.I-3 2 PC

Лист

2

Копировал

Формат А3

Продолжение табл.2

МАРКА ИЗДЕЛИЯ	ИЗДЕЛИЯ МЕТАЛЛИЧЕСКИЕ														ОБЩИЙ РАСХОД
	ПОЛОСА СТАЛЬНАЯ					СТАЛЬ КВАДРАТНАЯ		СТАЛЬ КРУГЛАЯ			СТАЛЬ ЛИСТОВАЯ		ТРУБА СТАЛЬНАЯ		
	МАРКА СТАЛИ ВСт3пс 6-1 Тз 14-1-3023-80														
	ГОСТ 103 - 76*					ГОСТ 2591-71*		ГОСТ 2590-71**			ГОСТ 19903-74*		ГОСТ 10704-76*		
	-4x25	-6x20	-4x40	-20x30	ИТОГО	□ 22	ИТОГО	∅ 8	∅ 16	ИТОГО	-6x125	ИТОГО	∅18x4,5	ИТОГО	
ОК 26-6	4,00				4,00			11,29		11,29	17,76	17,76			33,1
ОМ II-1		0,12	6,82	14,19	21,13			2,52		2,52					23,7
ОМ II-2		0,12	6,82	14,19	21,13			2,52		2,52			0,90	0,90	24,6
ОМ II-3		0,12	6,82	14,19	21,13			2,52		2,52			0,75	0,75	24,4
ОМ II-4	5,61		1,62		7,23	17,10	17,10	6,75	0,45	7,20					31,5
ОМ II-5	5,61		1,62		7,23	17,10	17,10	8,49	0,45	8,94					33,3
ОМ II-6	5,61		1,62		7,23	17,10	17,10	6,75	0,45	7,20	12,58	12,58			44,1
ОМВ I4-4	3,85				3,85	17,16	17,16	4,50		4,50					25,5
ОМВ I4-5	3,85				3,85	17,16	17,16	5,84		5,84					26,9
ОМВ I4-6	3,85				3,85	17,16	17,16	4,50		4,50	10,36	10,36			35,9

1.050.1-3 В.2

Име. № подл.	Подпись и дата	Взам. инв. №

1.050.1-3 2 РС

Лист
3

Копировал

Фигмент АЗ

Госстрой СССР
Технический отдел
ЦИТП
Типовой проект / серия /
№ 1050-1-3-62
Заказ № 619
Цена 6 руб. 23 коп.
Тираж 1800
Дата 4" VII 1951г.